


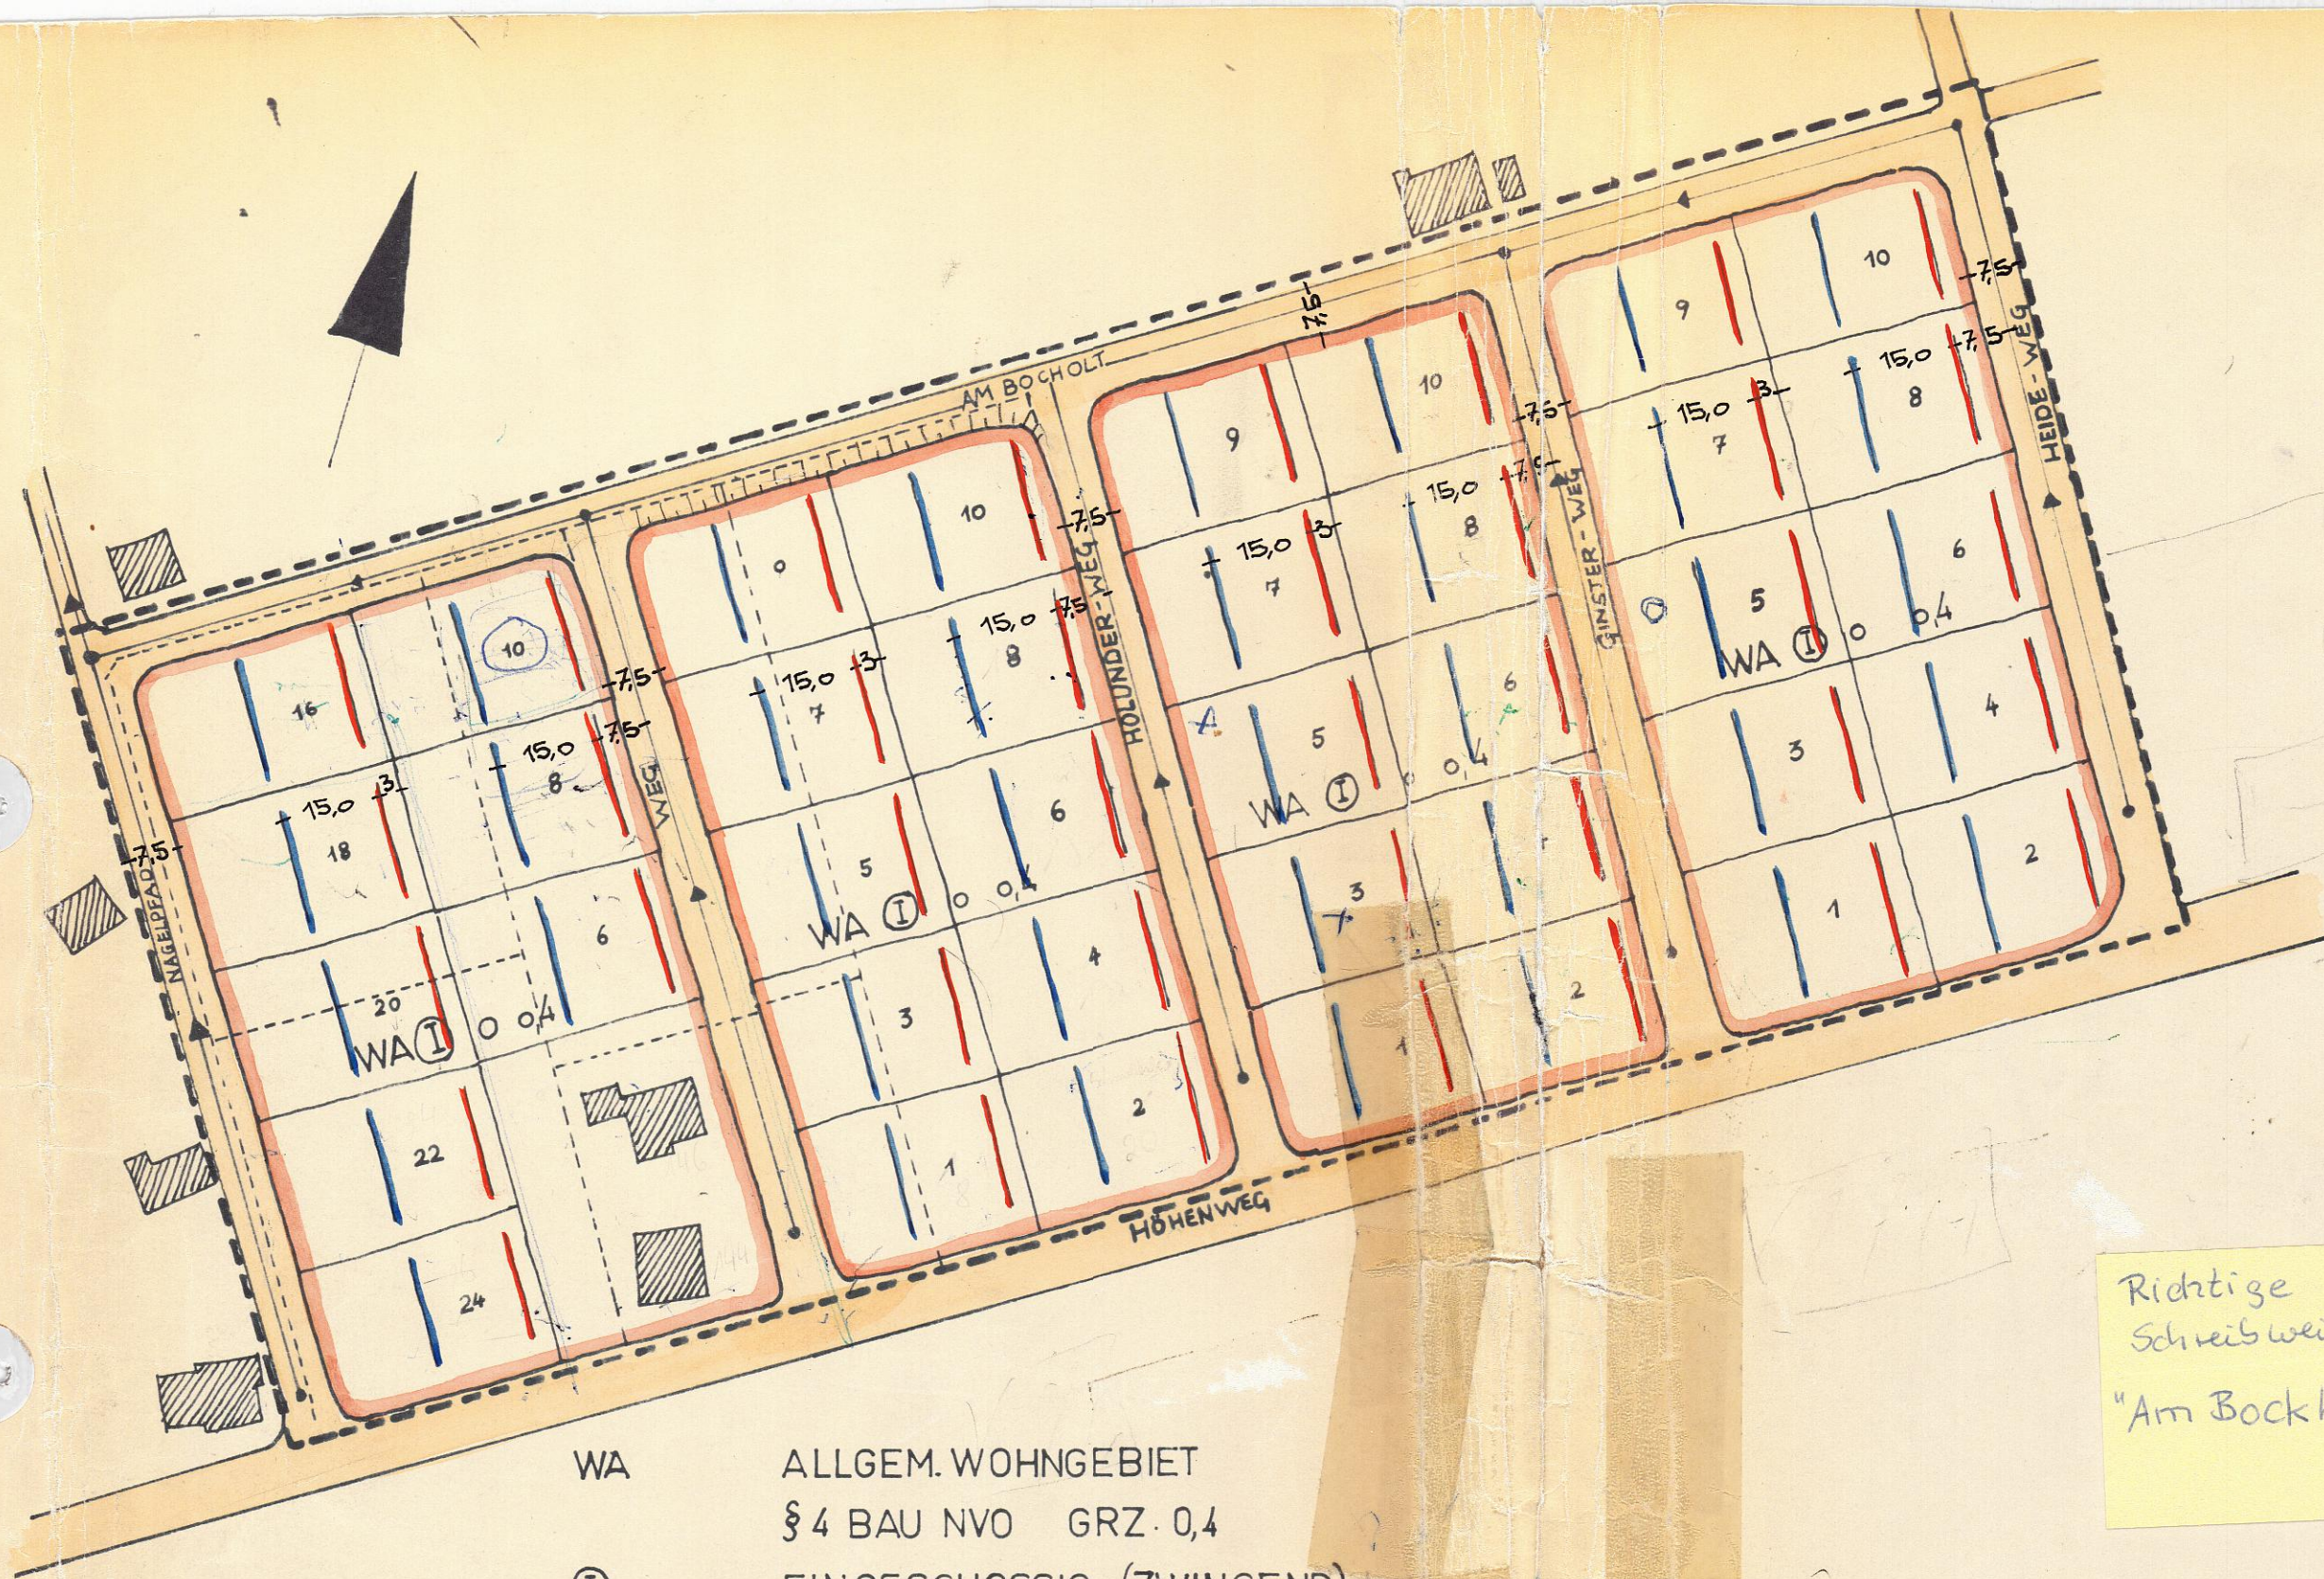

- WA ALLGEM. WOHNGEBIET
§ 4 BAU NVO GRZ 0,4
- ① EINGESCHOSSIG (ZWINGEND)
- O OFFENE BAUWEISE
- PLANGEBIETSGRENZE
- BAULINIE
- BAUGRENZE
- STRASSENVERKEHRSFLÄCHEN

GEMEINDE ALLAGEN BEBAUUNGSPLAN "AM BOCHOLT"

ALLAGEN, FLUR 23 M1:1000 16.5.1964

Willems
Der Gemeindedirektor
Wisse
Amtdirektor
BAUAMT WARSTEIN

Dieser Bebauungsplan wurde gem. § 2 (1) des BBauG. vom 23. Juni 1960 (BGBl. I. S. 341) durch Beschluß des Rates der Gemeinde Allagen vom 22.9.1964 aufgestellt.

Allagen, den 10. April 1965

Willems *Klaus Keller*
.....
(Bürgermeister) (Gemeindevertreter)

Dieser Bebauungsplan hat gem. § 2 (6) BBauG. in der Zeit vom 24.4.1965 bis 23.5.1965 ausgelegen.

Allagen, den 24.5. 1965 Der Bürgermeister



Dieser Bebauungsplan (Plan und schriftlicher Teil) wurde gem. § 10 BBauG. und § 4 der Gemeindeordnung für das Land Nordrhein-Westfalen vom 28.10.1952 (Gs. NW. S. 157) vom Rat der Gemeinde Allagen als Satzung beschlossen.

Allagen, den 26.6. 1965 Der Gemeindedirektor



Dieser Bebauungsplan wurde gem. § 11 des BBauG. mit Verfügung vom 2.9.1965 genehmigt.

Arnsberg, den 6.9. 1965 Der Regierungspräsident



Die Genehmigung, sowie Ort und Zeit der Auslegung wurden bekannt gemacht. Dieser Bebauungsplan ist am 13.9.1965 in Kraft getreten.

Allagen, den 6.10. 1965 Der Gemeindedirektor



Wisse
Amtdirektor