


STADT WARSTEIN

Abgrenzungskarte Nr.2 "Oberbergheim", Ortschaft Niederbergheim der

Außenbereichssatzung vom 17.01.1995

gem. Artikel 2, §4 (4) Wohnungsbauerleichterungsgesetz

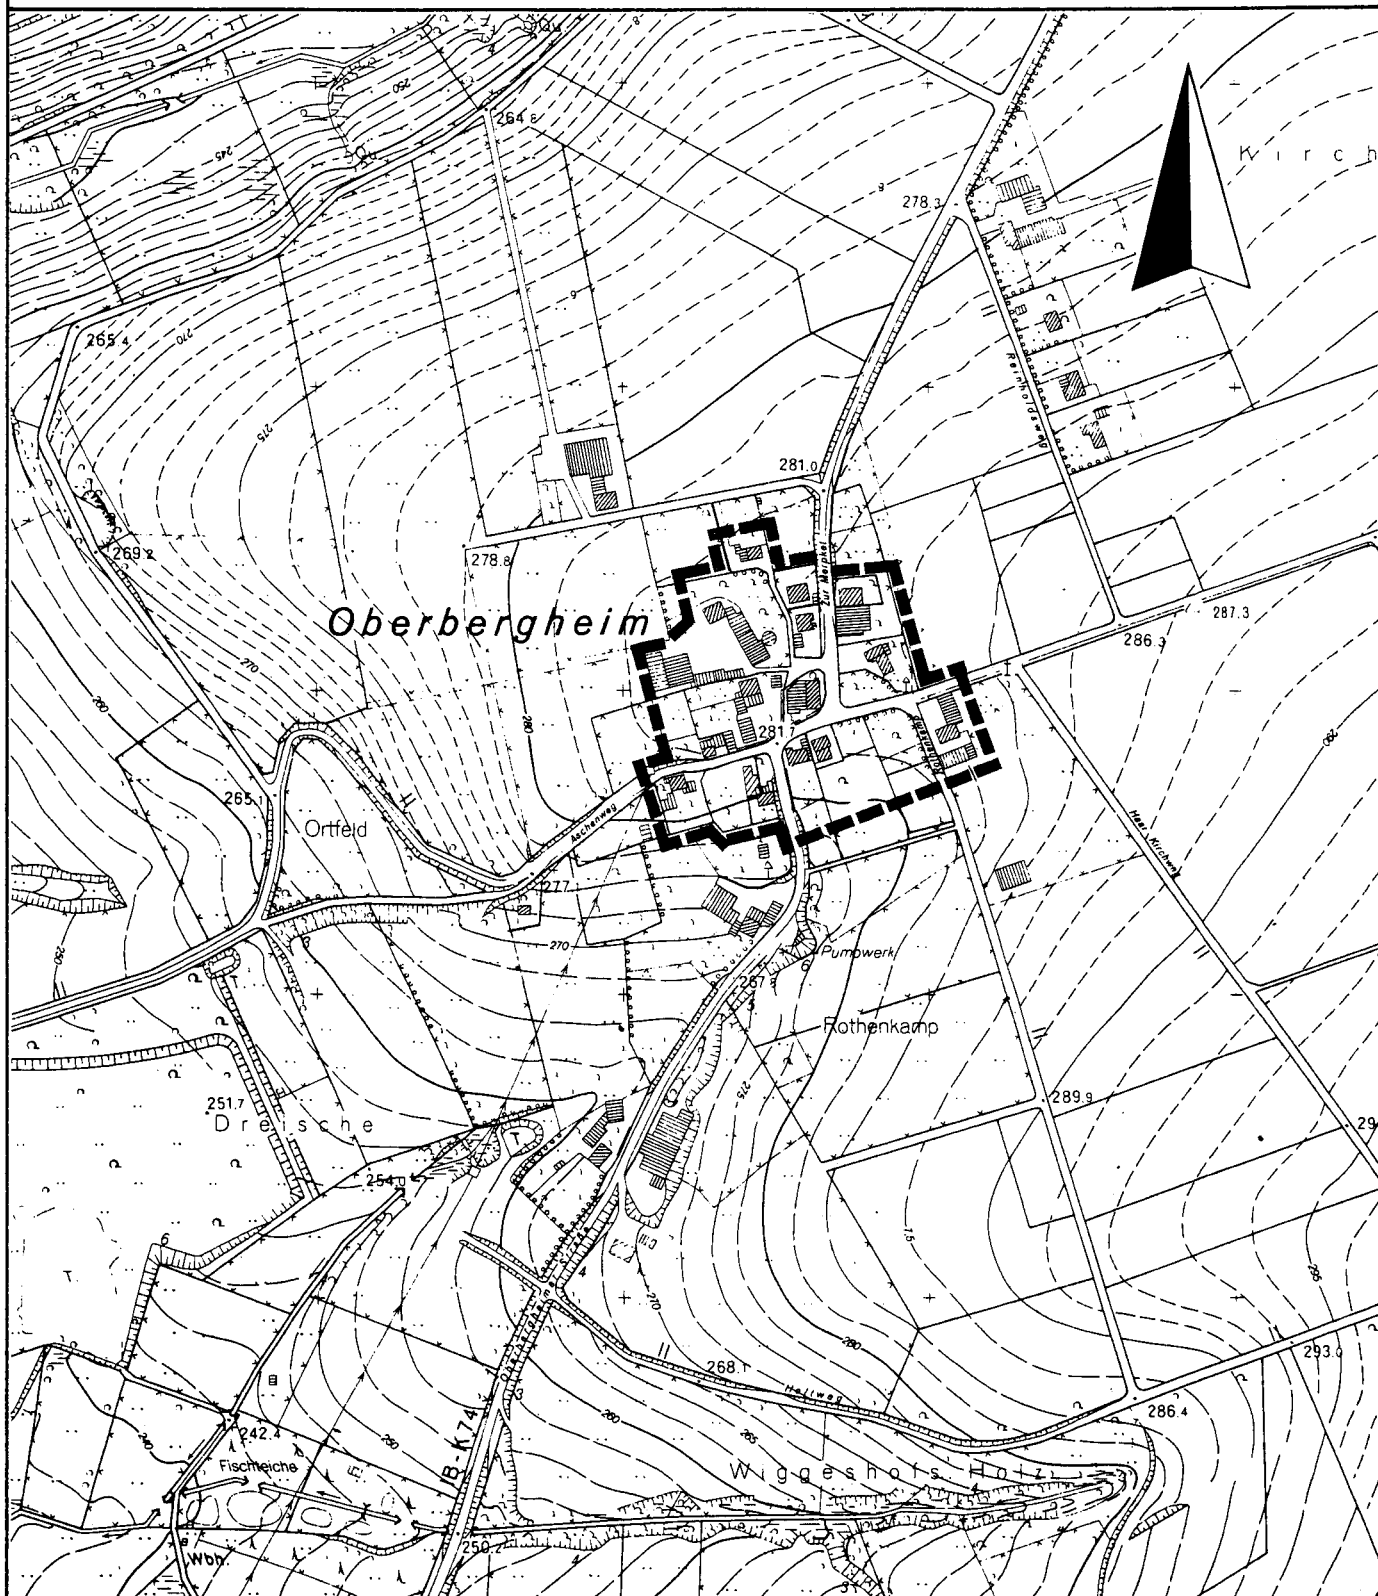

bebauter Bereich im Außenbereich

M 1 : 5000