


STADT WARSTEIN

Abgrenzungskarte Nr.3 "Schillingsweg", Ortschaft Niederbergheim der

Außenbereichssatzung vom 17.01.1995

gem. Artikel 2, §4 (4) Wohnungsbauerleichterungsgesetz

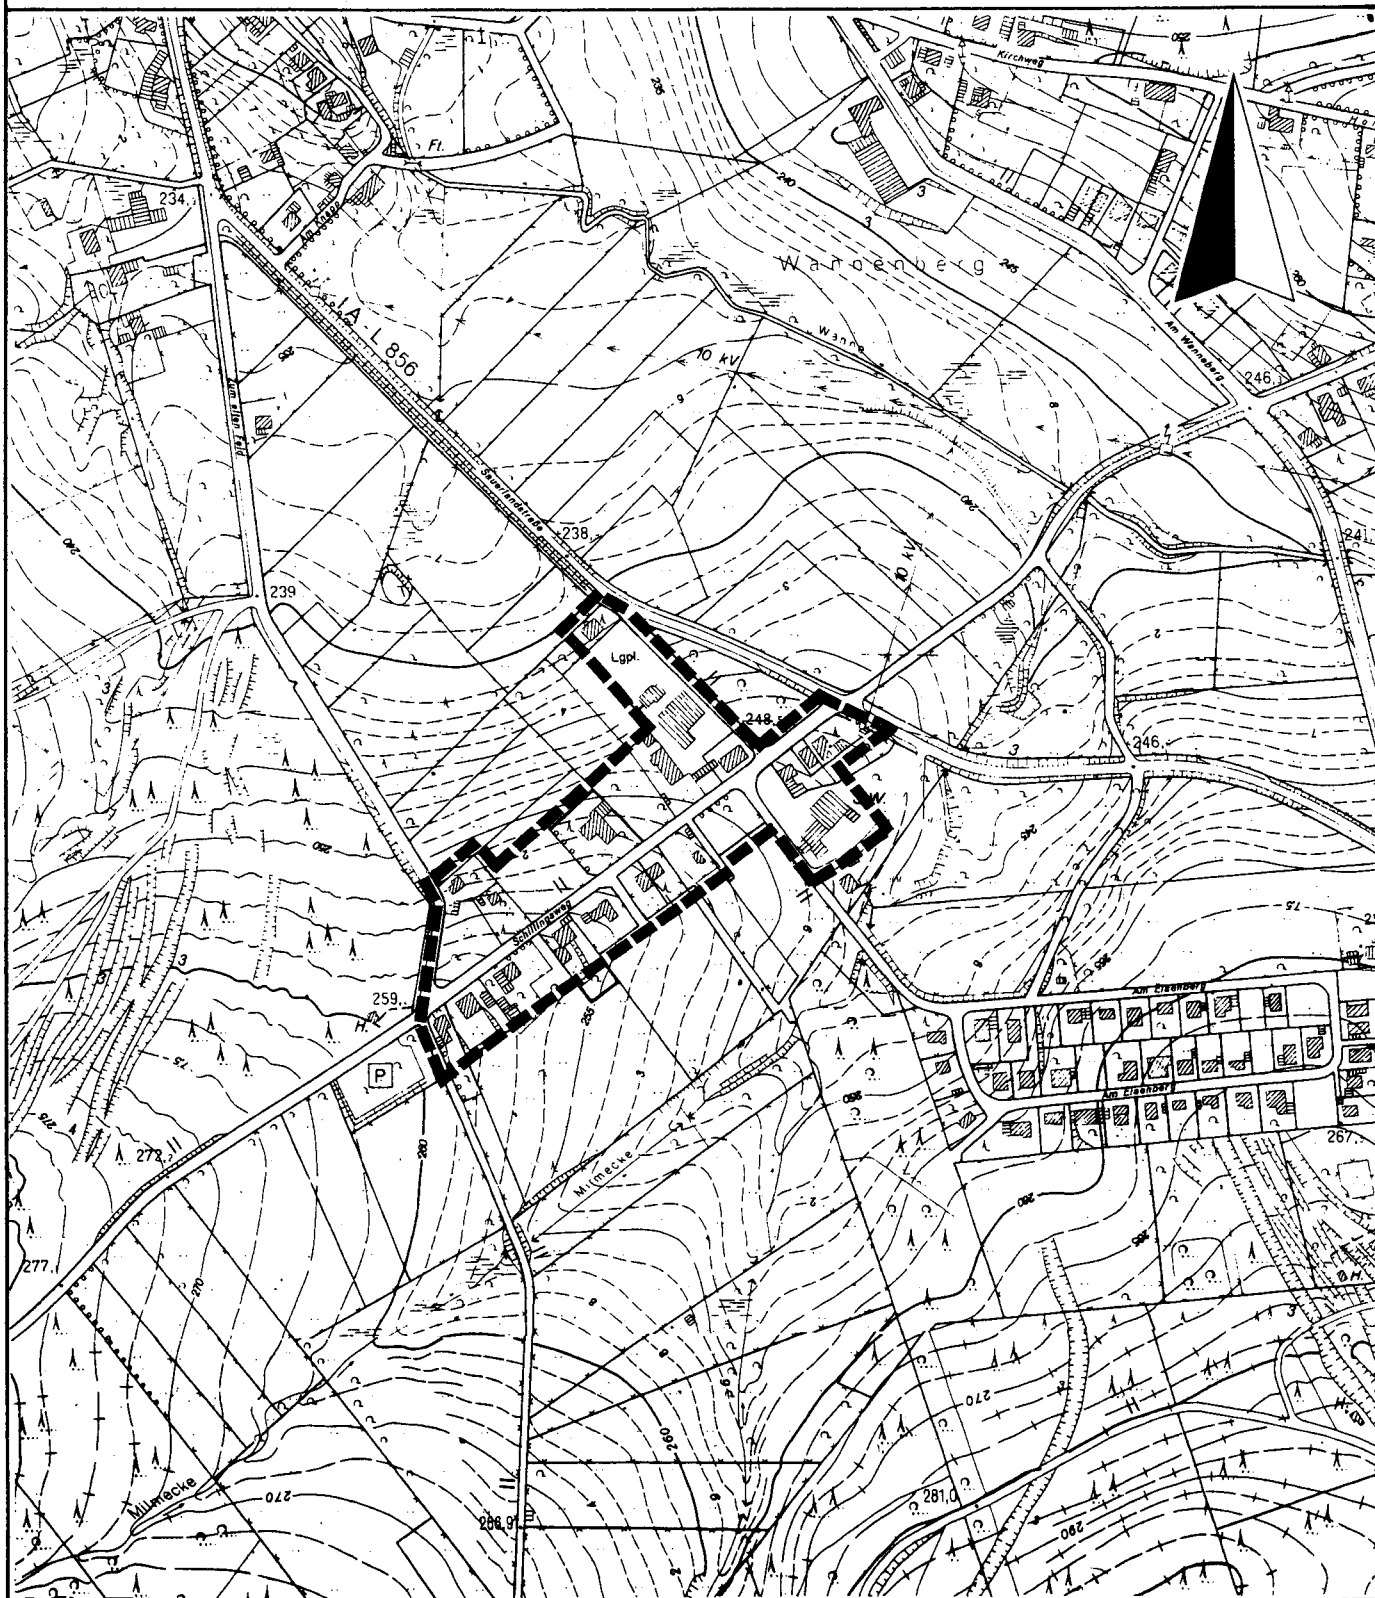

bebaute Bereich im Außenbereich

M 1 : 5000