


Gemarkung Sichtigvor

Flur 10 (tlw.)

Maßstab 1:500

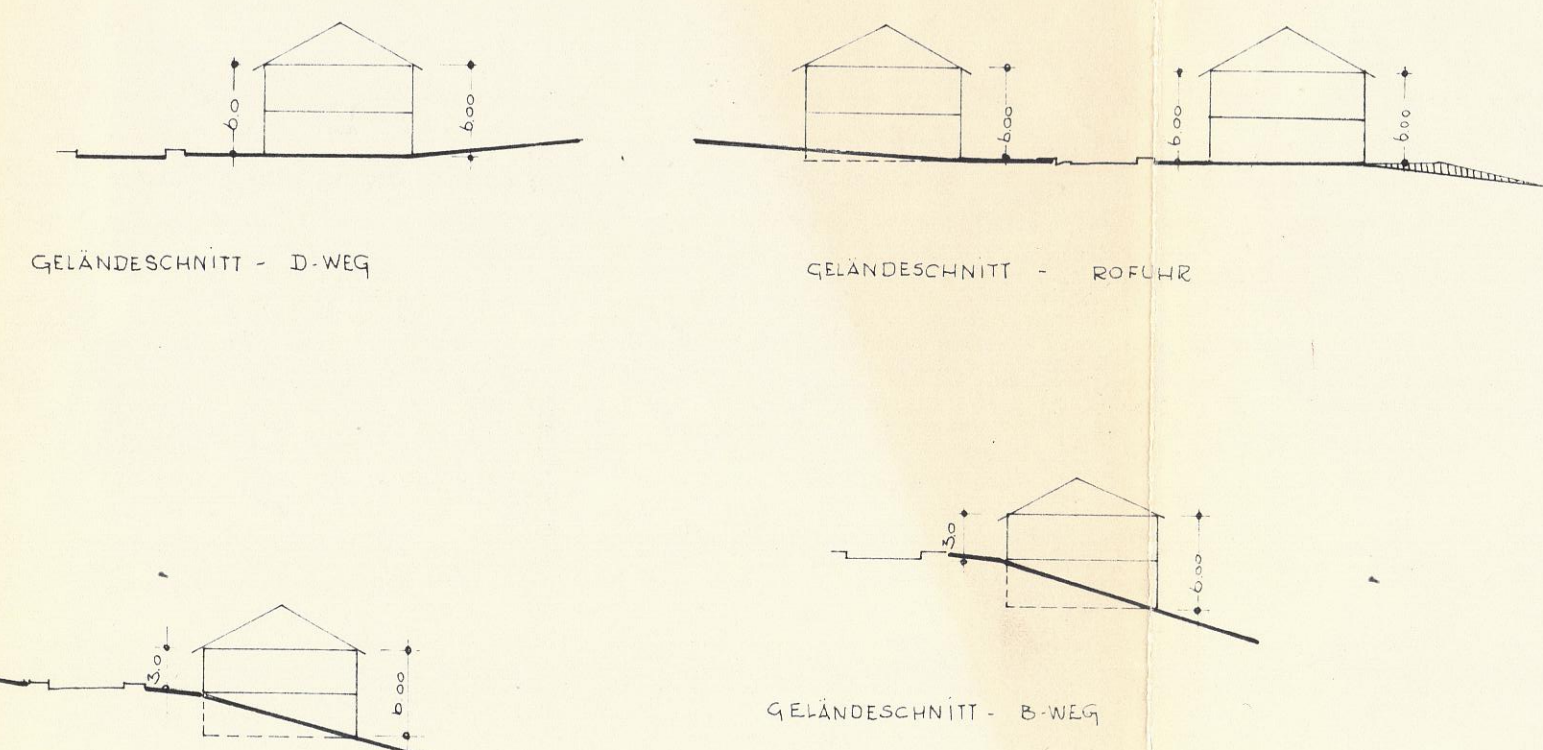

GELÄNDESCHNITT - A-WEG

GELÄNDESCHNITT - B-WEG

GELÄNDESCHNITT - D-WEG

GELÄNDESCHNITT - ROFUHR

WA ALLGEMEINES WOHNGEbiet § 4 BAUNVO
0.4 GRZ, 30° DACHNEIGUNG

II BIS ZU ZWEI GESCHOSSEN
O OFFENE BAUWEISE

BAULINIE
BAUGRENZE
PLANGREITSGRENZE
STRASSENVERKEHRSFLÄCHE
ÖFFENTLICHE GRÜNFLÄCHE

ung Allagen
ur 14

Die Höhen wurden nicht an NN angeschlossen
Höhenfestpunkt Stein = 100,00 m

Angefertigt auf Grund amtlicher Unterlagen
sowie eigener örtlicher Aufnahme
Suttrop im September 1966



Handwritten signature

Dieser Bebauungsplan wurde gem. § 2 (1) des B. BauG. vom 23. Juni 1960
(B. BauG. 1. n. 341) durch Beschluß des Rates der Gemeinde Sichtigvor
vom 14. 8. 1964 aufgestellt.

Sichtigvor, den 14. August 1964

Handwritten signature
Josephs.
Gemeindepräsident

Dieser Bebauungsplan hat gem. § 2 (6) BauG. in der Zeit vom
12. Mai 1965 bis 13. Juni 1965 ausgelegen.

Sichtigvor, den 13. Juni 1965

Handwritten signature
Josephs.
Gemeindepräsident

Dieser Bebauungsplan (Plan und schriftlicher Teil) wurde gem. § 10
BauG. und § 4 der Gemeindeordnung für das Land Nordrhein-Westfalen
vom 26. 10. 1952 (G. S. NW S. 167) vom Rat der Gemeinde Sichtigvor als
Satzung beschlossen.

Sichtigvor, den 21. Juni 1965

Handwritten signature
Josephs.
Gemeindepräsident

Dieser Bebauungsplan wurde am 22. Juni 1965
von der Gemeinde Sichtigvor beschlossen.

Die Genehmigung, den Inhalt und die Auslegung des Plans bekannt
gemacht. Dieser Bebauungsplan ist am 30. 10. 1965
in Kraft getreten.

Sichtigvor, den 5. 11. 1965

Handwritten signature
Der Gemeindevorstand
Klasmeier

Den Maßgaben des Regierungspräsidenten vom 22. 12. 1967, GZ.: 34.3.1-54-342/67,
ist die Gemeindevertretung durch Beschluß vom 25. 1. 1968 beigetreten.
Der Plan ist entsprechend geändert worden.

Sichtigvor, den 19. 9. 1969

Handwritten signature
Der Gemeindevorstand
Klasmeier

GEMEINDE - SICHTIGVOR

BEBAUUNGSPLAN - „ROFUHR“

SICHTIGVOR: FLUR: 10 PARZ: 169 TEILV

ALLAGEN: FLUR: 14 PARZ: 41 u. 42 TEILV

2.1.1967 M. 1:500

DER BÜRGERMEISTER:

Handwritten signature
Josephs.

DER GEMEINDEVORSTAND:

Handwritten signature

Handwritten signature
BAUAMT WARSTEIN