



Ausschnitt aus dem rechtskräftigen
Bebauungsplan "Schoren"
vom 07. August 1981:

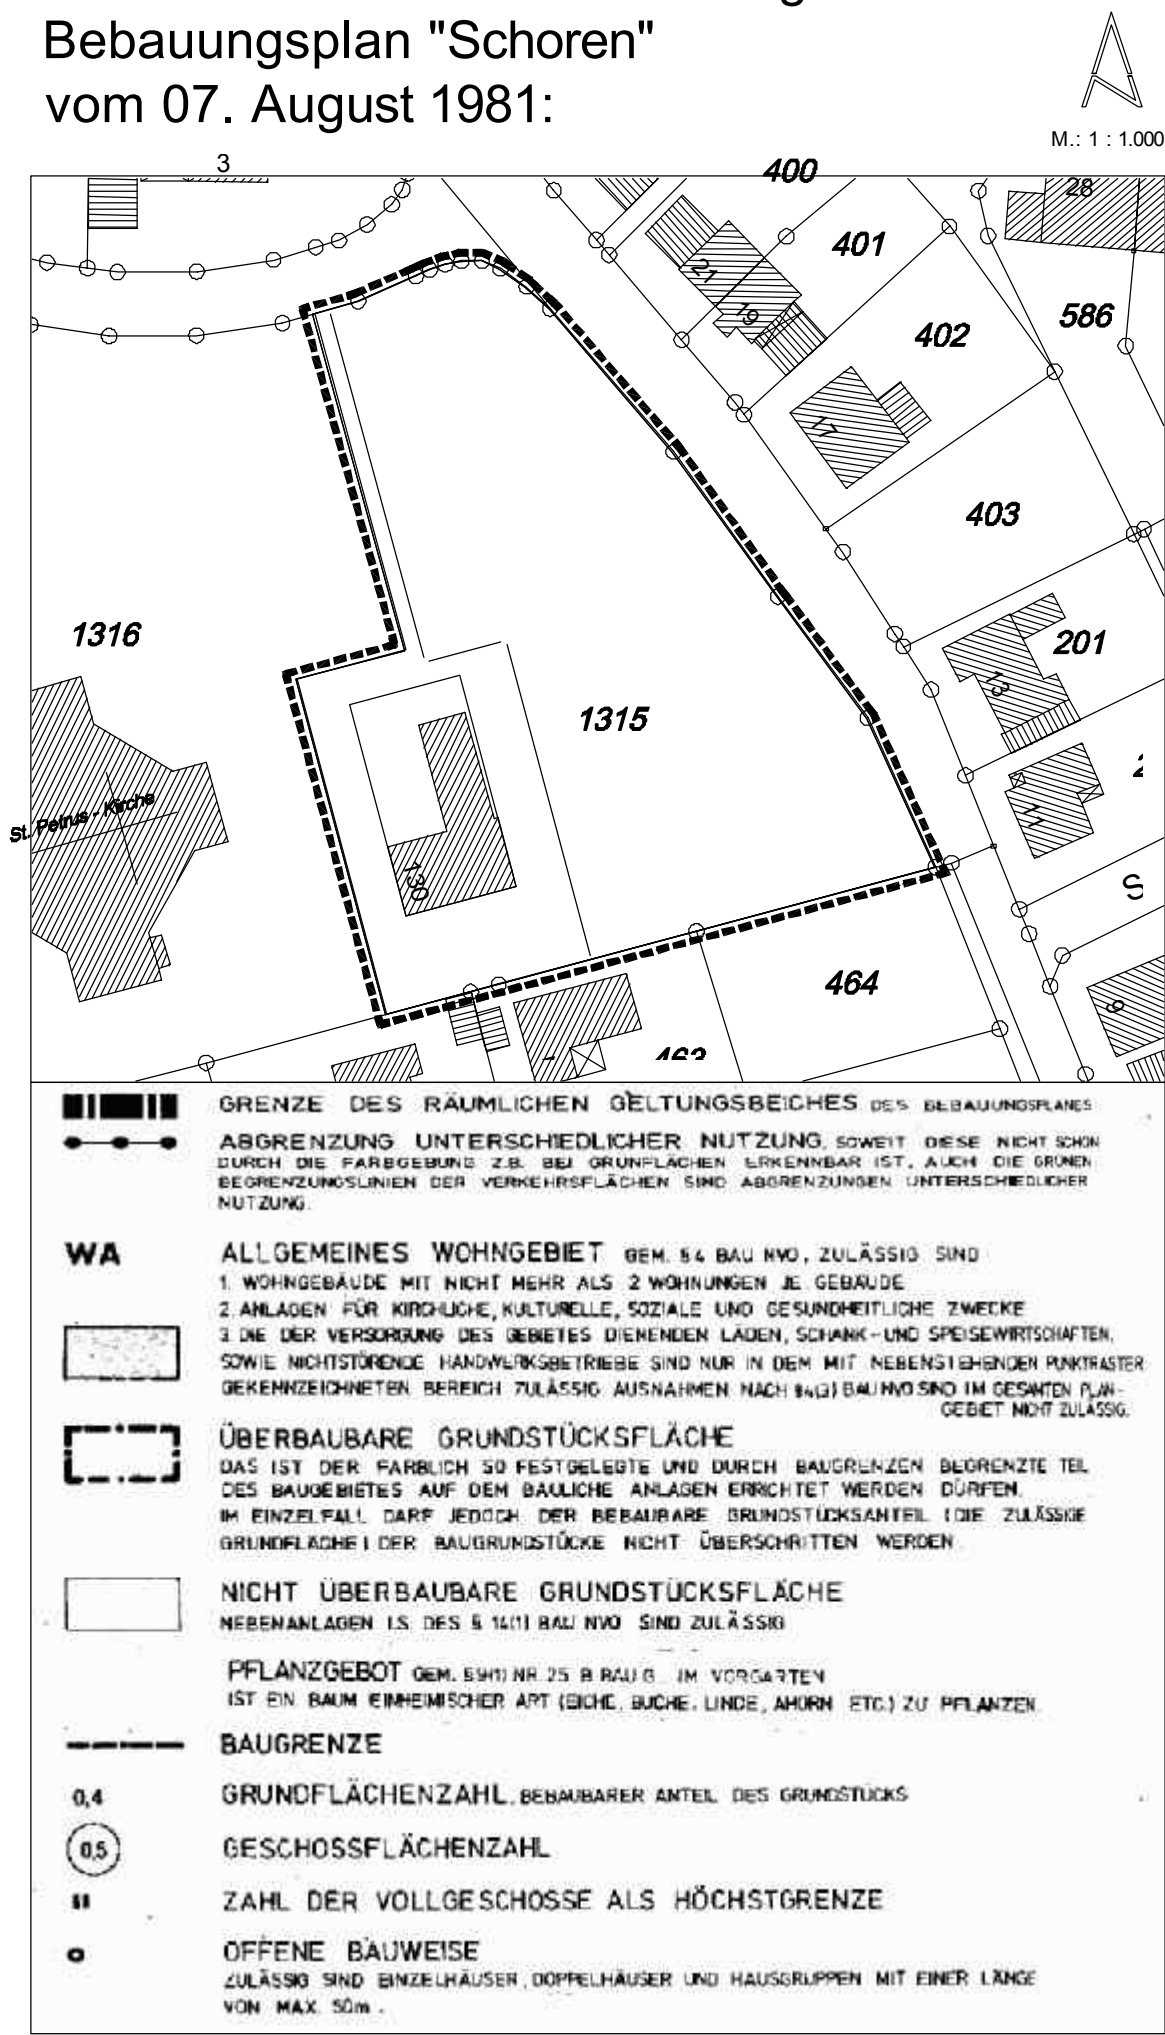

Inhalt der 4. Änderung des
Bebauungsplanes "Schoren"
(vereinfachtes Verfahren):

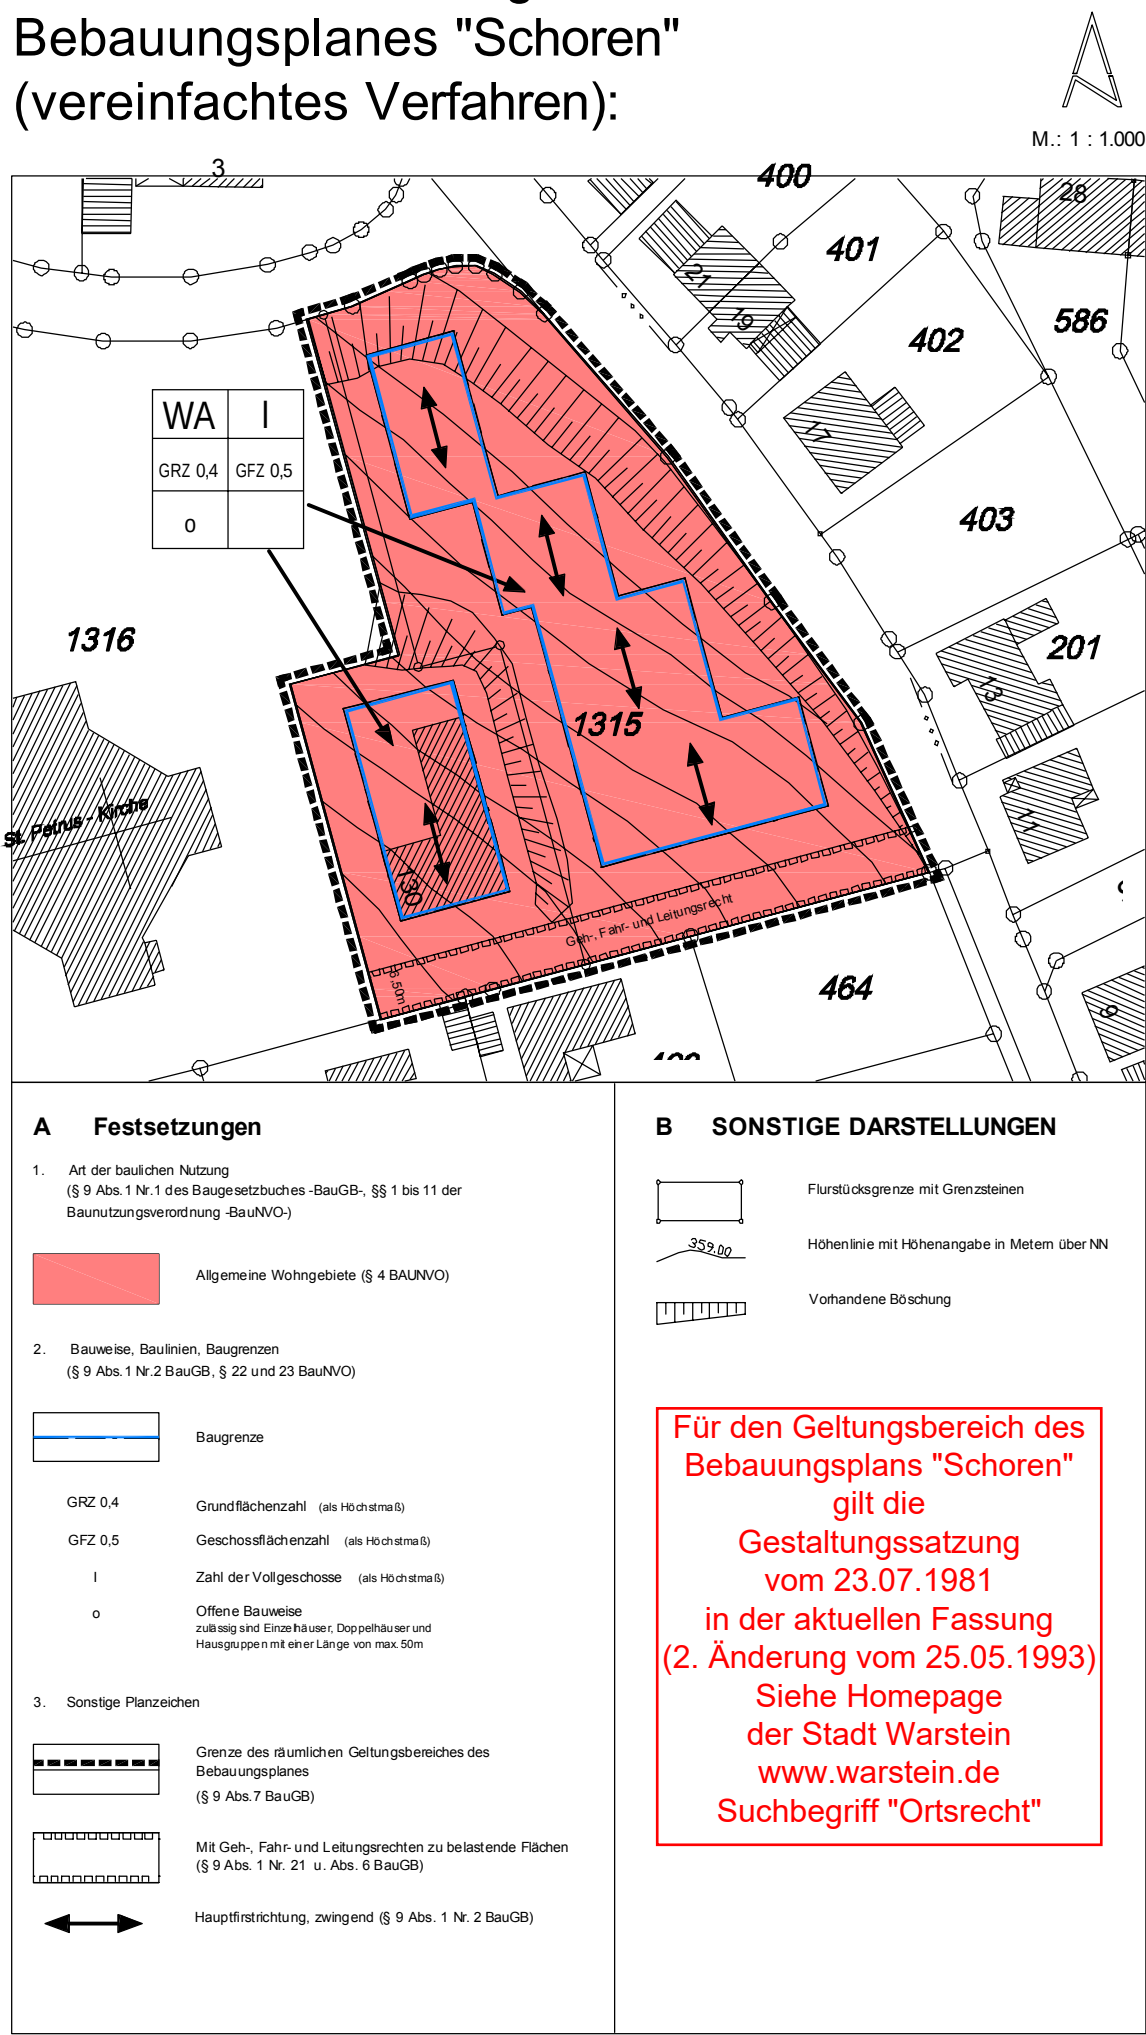

Durchführung des Verfahrens

Die Aufstellung
der 4. Änderung dieses Bebauungsplanes (vereinfachtes Verfahren) ist gem. § 13 i.V.m. § 2 Abs. 1 BauGB am 14.12.2000 vom Ausschuss für Stadtentwicklung, Umwelt und Wirtschaftsförderung der Stadt Warstein beschlossen worden.

Der Aufstellungsbeschluss
wurde am 22.12.2000 im Amtsblatt der Stadt Warstein öffentlich bekannt gemacht.

Der Entwurfsbeschluss
über die 4. Änderung dieses Bebauungsplanes einschließlich der dazugehörigen Begründung wurde vom Ausschuss für Stadtentwicklung, Umwelt und Wirtschaftsförderung der Stadt Warstein am 14.12.2000 gefasst.

Die öffentliche Auslegung
gem. § 13 Ziff. 2 i.V.m. § 3 Abs. 2 BauGB der 4. Änderung des Bebauungsplanes hat für die Dauer eines Monats vom 03.01.2001 bis 05.02.2001(einschließlich) stattgefunden. Ort und Zeit der öffentlichen Auslegung wurden am 22.12.2000 ortsüblich bekannt gemacht. Gleichzeitig mit der Auslegung wurde die Beteiligung der berührten Träger öffentlicher Belange gem. § 13 Ziff. 3 BauGB durchgeführt. Diese erfolgte mit Schreiben vom 29.12.2000.

Warstein, den 03.04.2001

gez. Juraschka
(Bürgermeister)

Satzungsbeschluss

Aufgrund

§ 7 Abs. 1 Satz 1 der Gemeindeordnung für das Land Nordrhein-Westfalen (GO NRW) in der Fassung der Bekanntmachung vom 14.07.1994 (GV NRW S. 666), zuletzt geändert durch Gesetz 28.03.2000 (GV NRW S. 245),

§ 13 i.V.m. § 2 Abs. 1 und § 10 des Baugesetzbuches (BauGB) in der Fassung der Bekanntmachung vom 27.08.1997 (BGBl. I. S. 2141), zuletzt geändert durch Gesetz vom 15.12.1997 (BGBl. I. S. 2902), berichtigt am 16.01.1998 (BGBl. I. S. 137),

§§ 1 ff. der Verordnung über die bauliche Nutzung der Grundstücke (Baunutzungsverordnung -BauNVO-) in der Fassung der Bekanntmachung vom 23.01.1990 (BGBl. I. S. 132), zuletzt geändert durch das Investitionserleichterungs- und Wohnbaulandgesetz vom 22.04.1993 (BGBl. I. S. 466),

§ 86 der Bauordnung für das Land Nordrhein-Westfalen - Landesbauordnung - (BauO NRW) in der Fassung der Bekanntmachung vom 01.03.2000 (GV NRW S. 256), zuletzt geändert am 09.05.2000 (GV NRW S. 439),

§ 51a des Wassergesetzes für das Land Nordrhein-Westfalen (Landeswassergesetz - LWG) vom 25.06.1995 (GV NRW S. 926), zuletzt geändert am 09.05.2000 (GV NRW S. 439)

hat der Rat der Stadt Warstein am 02.04.2001 die 4. Änderung dieses Bebauungsplanes als Satzung beschlossen.

gez. Juraschka **gez. Becker**
(Bürgermeister) *(Schriftführer)*

Inkrafttreten

Der Beschluss über die 4. Änderung dieses Bebauungsplanes wird gem. § 10 Abs. 3 BauGB am 05.04.2001 ortsüblich bekannt gemacht. In der Bekanntmachung wird darauf hingewiesen, wo der Bebauungsplan eingesehen werden kann. Mit der Bekanntmachung tritt die vereinfachte Änderung in Kraft.

gez. Juraschka
(Bürgermeister)

STADT WARSTEIN

Ortschaft Warstein



4. Änderung Bebauungsplan "Schoren"
(vereinfachtes Verfahren)