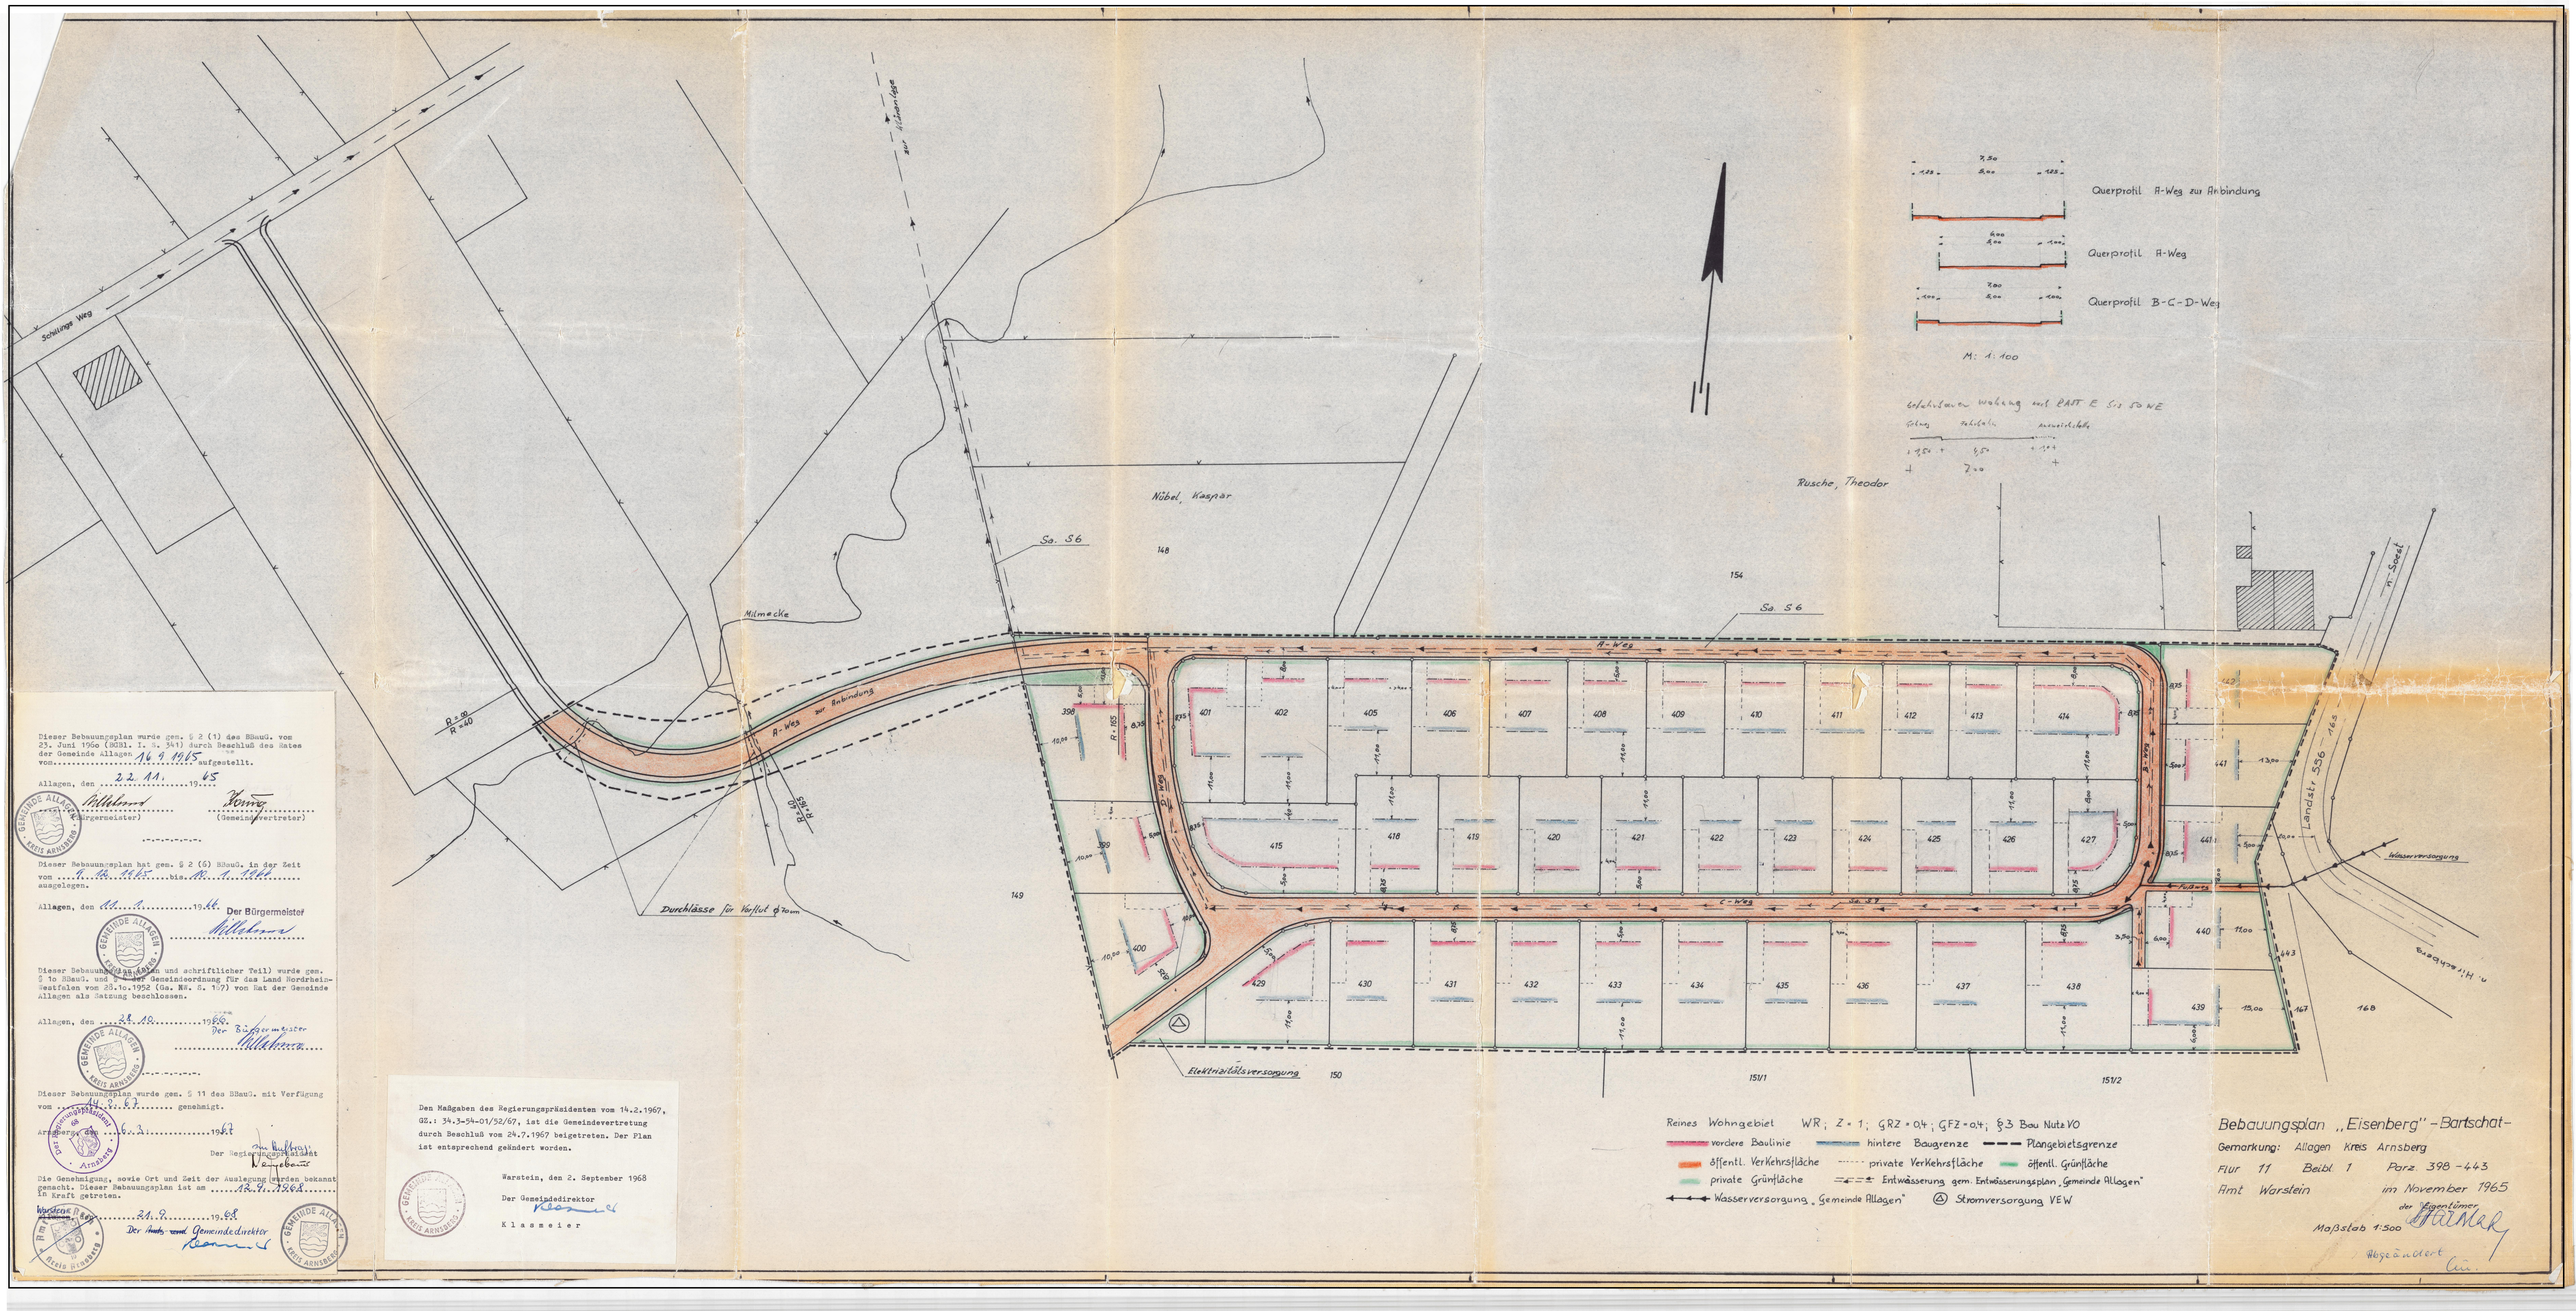


Dieser Bebauungsplan wurde gem. § 2 (1) des BBauG. vom 23. Juni 1960 (BGBl. I. S. 341) durch Beschluß des Rates der Gemeinde Allagen vom 16.9.1965 aufgestellt.

Allagen, den 22.11.1965

(Bürgermeister) (Gemeindevertreter)

Dieser Bebauungsplan hat gem. § 2 (6) BBauG. in der Zeit vom 9.12.1965 bis 10.1.1966 ausgelegen.

Allagen, den 13.1.1966 Der Bürgermeister

Dieser Bebauungsplan (zeichnerischer und schriftlicher Teil) wurde gem. § 1o BBauG. und § 4 der Gemeindeordnung für das Land Nordrhein-Westfalen vom 28.1o.1952 (Ga. Nr. 2, 1/7) von hat der Gemeinde Allagen als Satzung beschlossen.

Allagen, den 28.10.1966 Der Bürgermeister

Dieser Bebauungsplan wurde gem. § 11 des BBauG. mit Verfügung vom 11.9.67 genehmigt.

Arnsberg, den 6.1.1967

Der Regierungspräsident

Die Genehmigung, sowie Ort und Zeit der Auslegung wurden bekannt gemacht. Dieser Bebauungsplan ist am 12.9.1968 in Kraft getreten.

Warstein, den 21.9.1968

Der Amts- und Gemeindedirektor

Den Maßgaben des Regierungspräsidenten vom 14.2.1967, GZ.: 34.3-54-01/52/67, ist die Gemeindevertretung durch Beschluß vom 24.7.1967 beigetreten. Der Plan ist entsprechend geändert worden.

Warstein, den 2. September 1968

Der Gemeindedirektor

Klasmeier

Bebauungsplan „Eisenberg" - Bartschat -

Gemarkung: Allagen Kreis Arnsberg

Flur 11 Beibl. 1 Parz. 398 - 443

Amt Warstein im November 1965

der Eigentümer

Maßstab 1:500

Abgeändert