


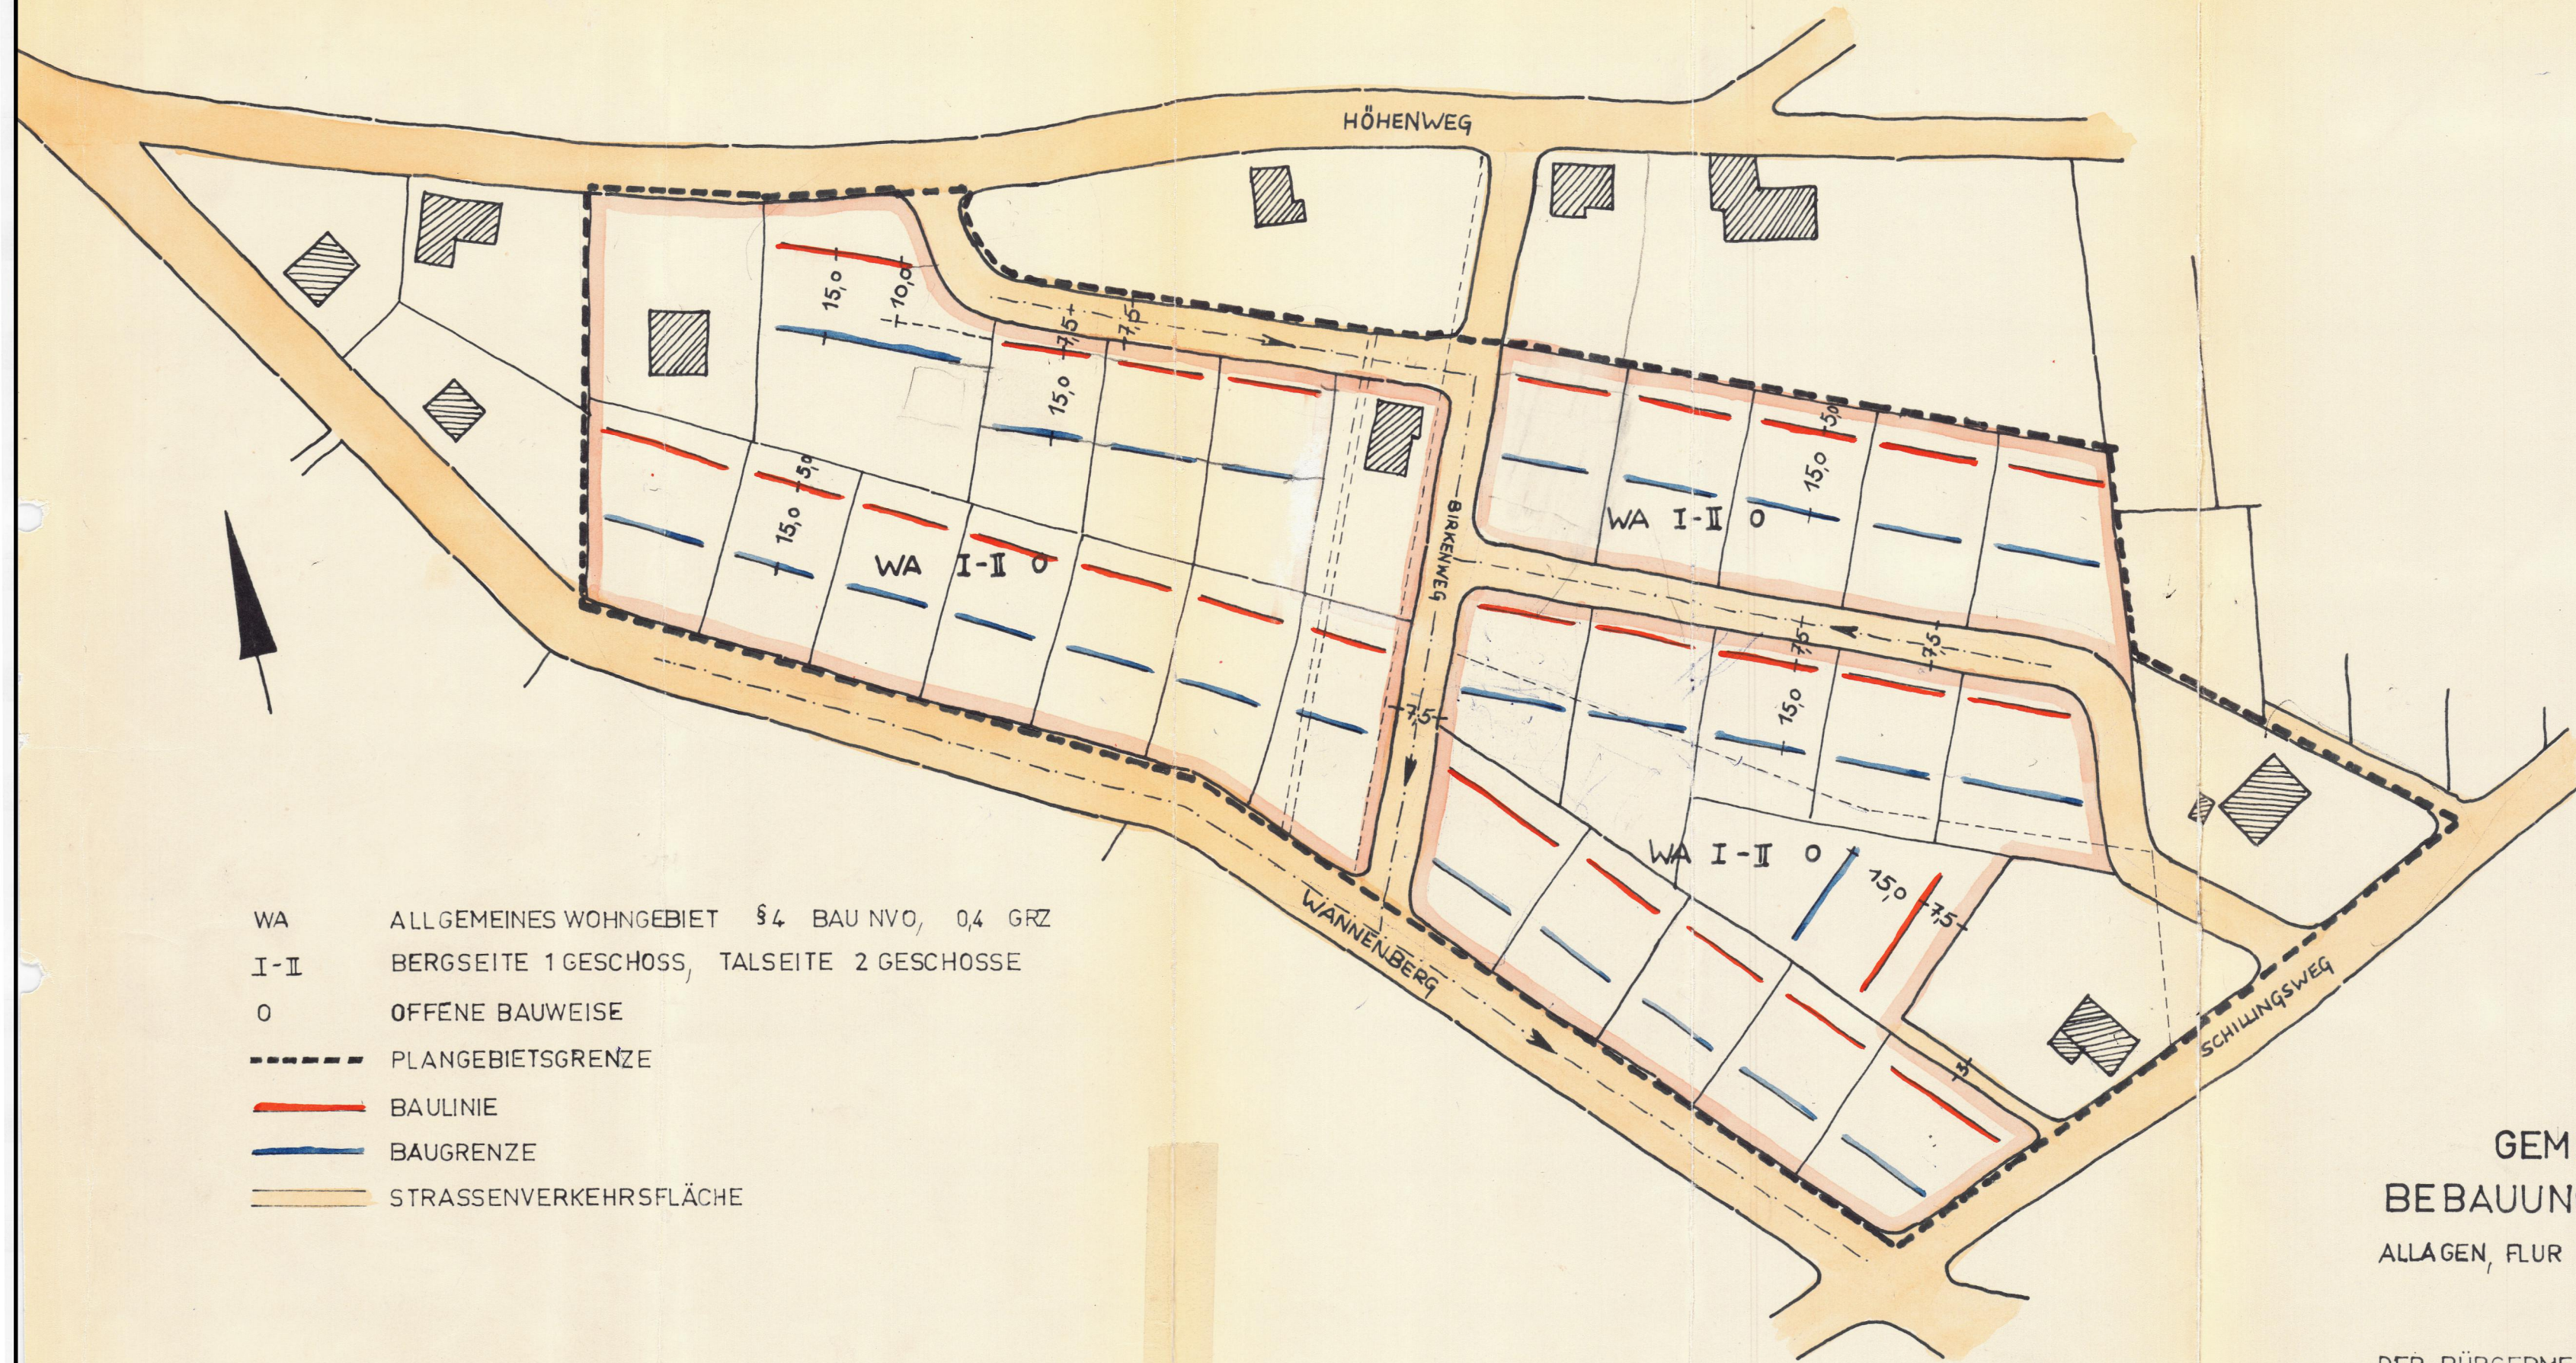

- WA ALLGEMEINES WOHNGEBIET §4 BAU NVO, 0,4 GRZ
- I-II BERGSEITE 1 GESCHOSS, TALSEITE 2 GESCHOSSE
- 0 OFFENE BAUWEISE
- PLANGEBIETSGRENZE
- Baulinie
- Baugrenze
- STRASSENVERKEHRSFLÄCHE

GEMEINDE ALLAGEN
BEBAUUNGSPLAN "WANNENBERG"
 ALLAGEN, FLUR 17 M:1:1000 7.5.1964

DER BÜRGERMEISTER *Müller*
 DER GEMEINDEDIREKTOR *Wiese*
 BAUAMT WARSTEIN

Dieser Bebauungsplan wurde gem. § 2 (1) des BBauG. vom
 23. Juni 1960 (BGBl. I. S. 341) durch Beschluß des Rates
 der Gemeinde Allagen
 vom 22.9.1964 aufgestellt.

Allagen, den 10. April 1965
Müller (Bürgermeister) *Klaus Müller* (Gemeindevertreter)

Dieser Bebauungsplan hat gem. § 2 (6) BBauG. in der Zeit
 vom 14.4.1965 bis 23.5.1965 ausgelegen.

Allagen, den 14.5 1965
 *Müller* Der Bürgermeister

Dieser Bebauungsplan (Plan und schriftlicher Teil) wurde gem.
 § 10 BBauG. und § 4 der Gemeindeordnung für das Land Nordrhein-
 Westfalen vom 28.10.1952 (Gs. NW. S. 167) vom Rat der Gemeinde
 Allagen als Satzung beschlossen.

Allagen, den 26.6 1965
 *Wiese* Der Gemeindedirektor
 Amtsdirektor

Dieser Bebauungsplan wurde gem. § 11 des BBauG. mit Verfügung
 vom 6.8.1965 genehmigt.

Arnsberg, den 8.8 1965
 *Wiese* Der Regierungspräsident
 im Amt

Die Genehmigung, sowie Ort und Zeit der Auslegung wurden bekannt
 gemacht. Dieser Bebauungsplan ist am 20.8.1965 in Kraft getreten.

Allagen, den 6.10 1965
 *Wiese* Der Gemeindedirektor
 Amtsdirektor