


BEBAUUNGSPLAN SUTTROP NR. 8

AM SOESTWEG

Aufgrund des § 10 des Bundesbaugesetzes vom 23. Juni 1960 (BGBl. I S. 341), des § 1 Abs. 2 - 5 der Verordnung über die bauliche Nutzung der Grundstücke (Baunutzungsverordnung) vom 26. Juni 1962 (BGBl. I S. 429) und des § 4 der 1. Verordnung zur Durchführung des Bundesbaugesetzes vom 29. November 1960 (GV NW S. 433) und des § 103 der Bauordnung für das Land Nordrhein-Westfalen (BauO NW) vom 25.6.1962 (GV NW S. 373) in Verbindung mit § 4 der Gemeindeordnung für das Land Nordrhein-Westfalen vom 28. Oktober 1952 (GS. NW. S. 167) hat der Rat der Stadt/Gemeinde Suttrop am 21. März 1968 folgende Satzung beschlossen:

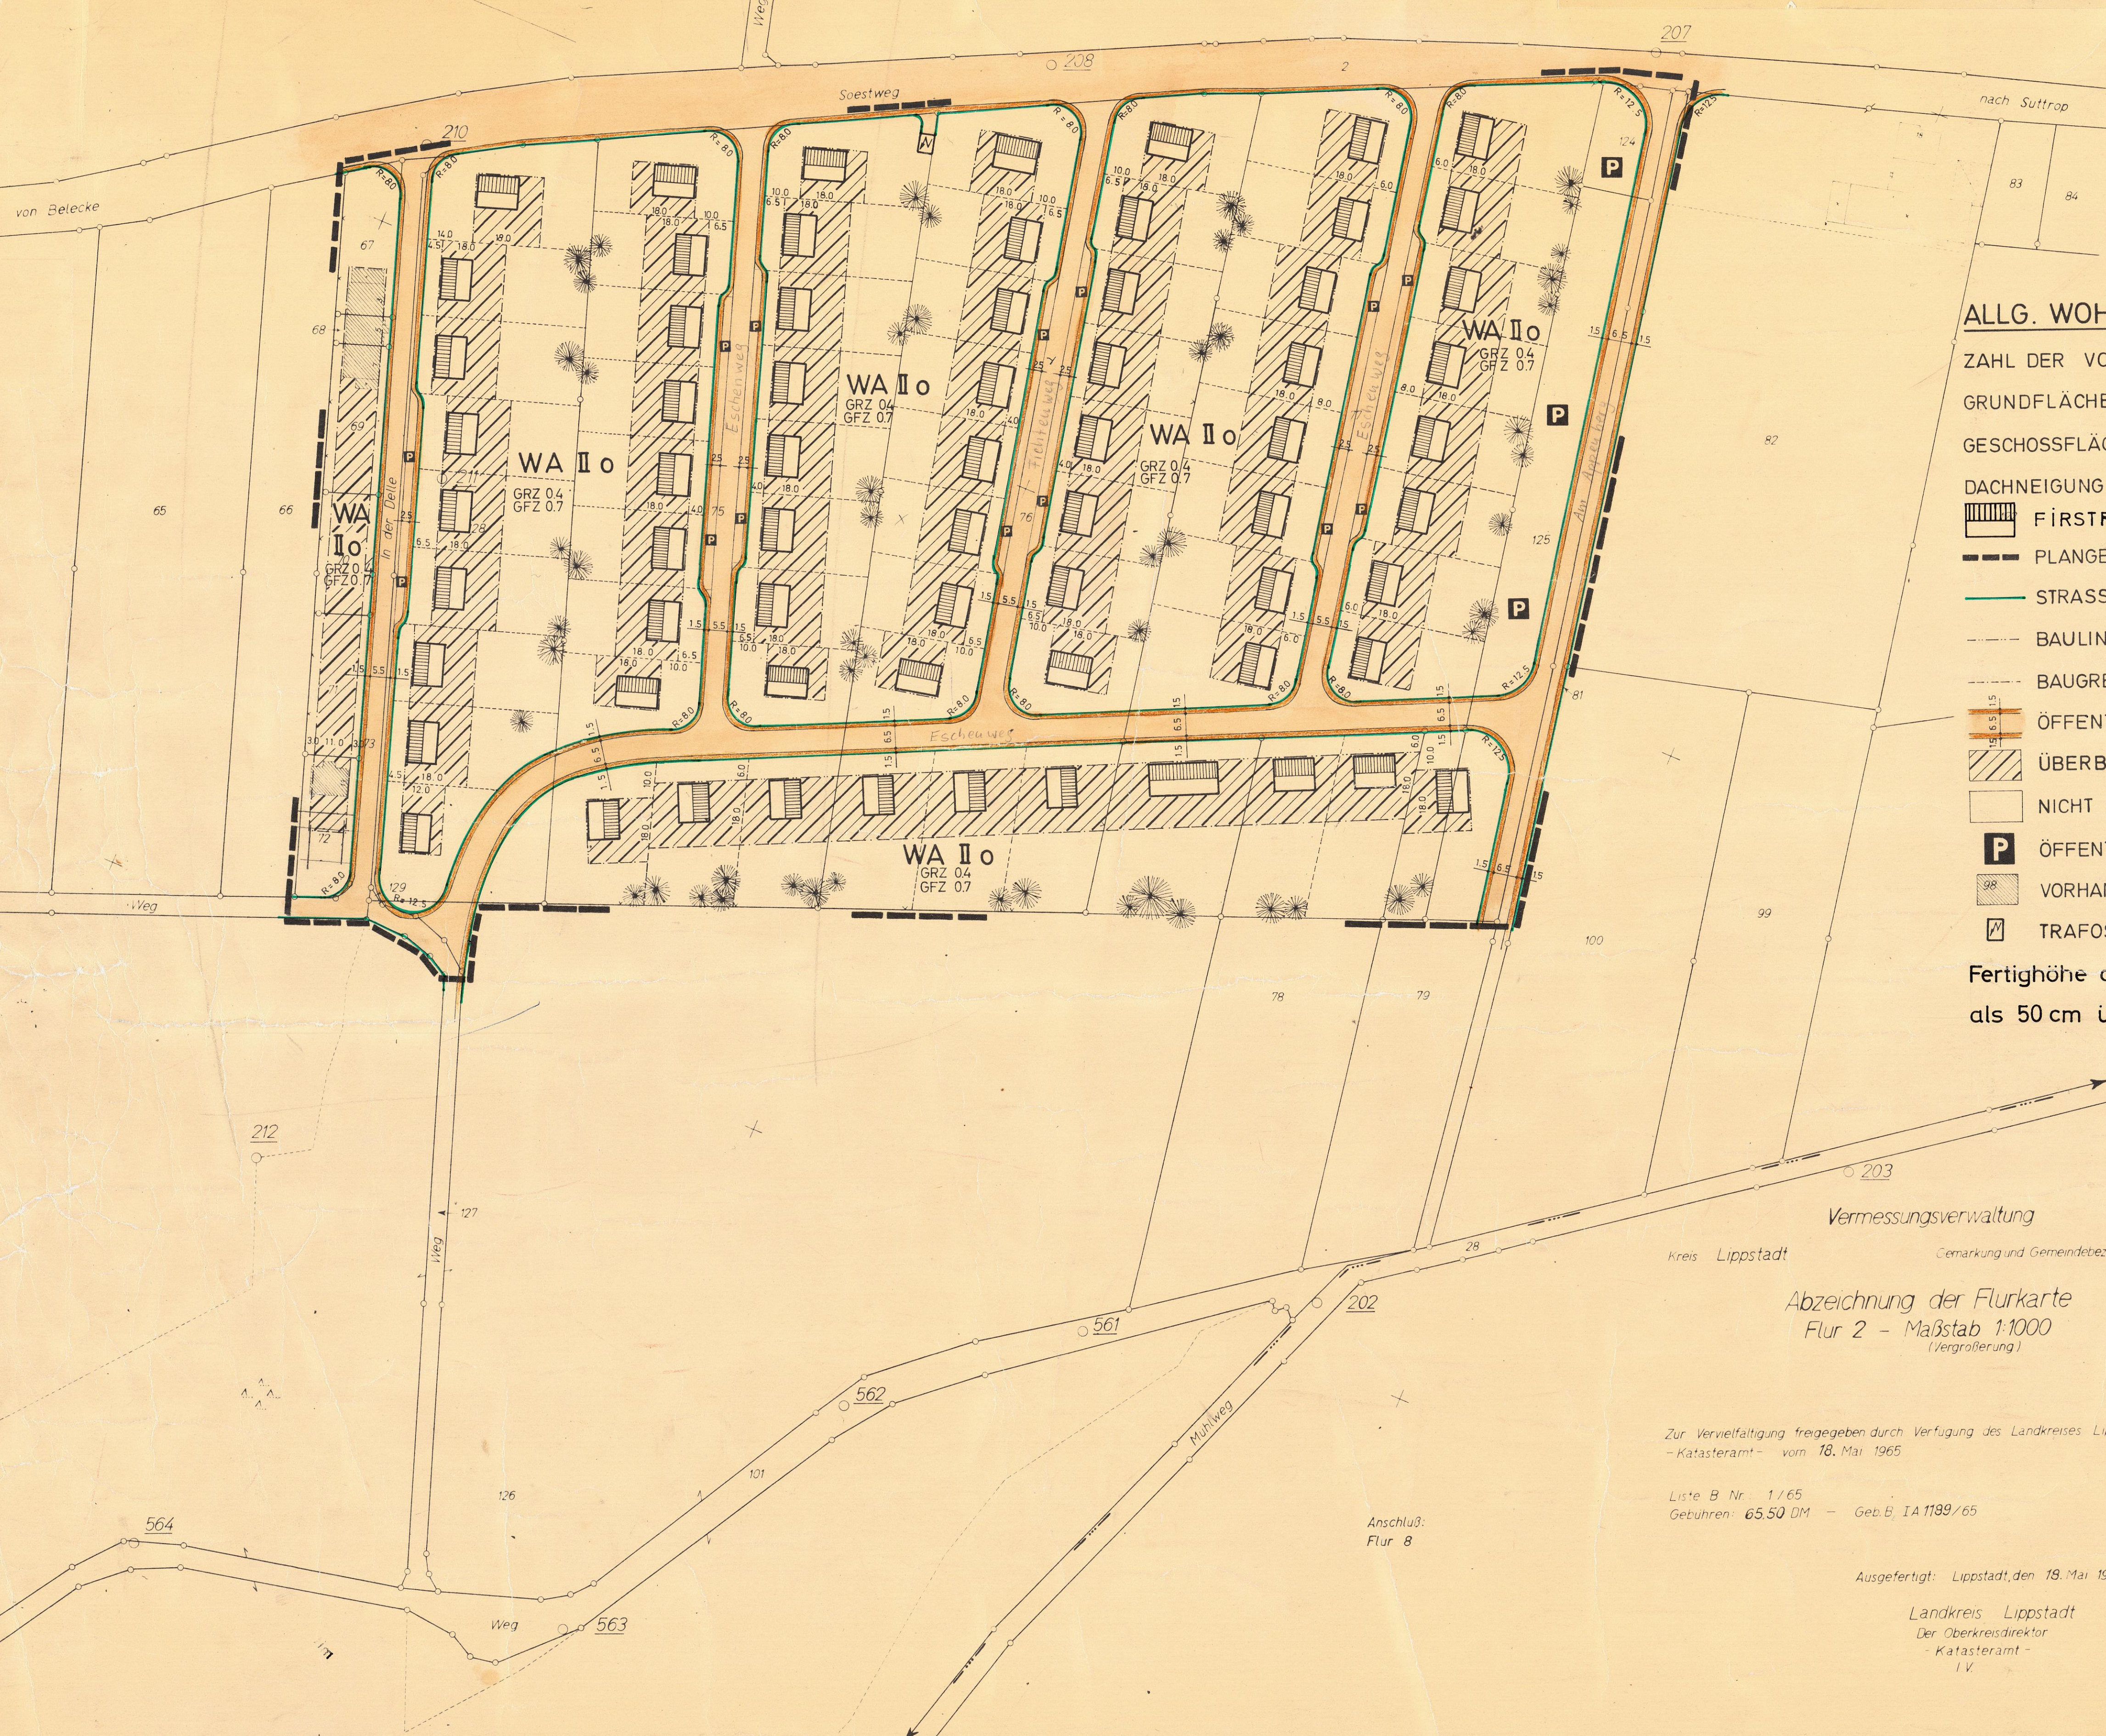

ALLG. WOHNGEBIET (WA I o)

Zahl der Vollgeschosse	1	2 (HÖCHSTGRENZE)
Grundflächenzahl	0.4	0.4
Geschossflächenzahl	0.4	0.7
Dachneigung	20° - 30° (GARAGEN FLACHDACH ZULÄSSIG)	
FIRSTRICHTUNG	ZWINGEND	
PLANGEBIET		
STRASSENBEGRENZUNGSLINIE		
BAULINIE		
BAUGRENZE		
ÖFFENTLICHE VERKEHRSFLÄCHE		
ÜBERBAUBARE GRUNDSTÜCKSFLÄCHE		
NICHT ÜBERBAUBARE GRUNDSTÜCKSFLÄCHE		
ÖFFENTLICHE PARKFLÄCHE		
VORHANDENE BEBAUUNG		
TRAFOSTATION		

Fertighöhe der Erdgeschoßoberkante darf nicht mehr als 50 cm über dem gewachsenen Gelände liegen.

Abzeichnung der Flurkarte
Flur 2 - Maßstab 1:1000
(Vergrößerung)

Zur Vervielfältigung freigegeben durch Verfügung des Landkreises Lippstadt
- Katasteramt - vom 18. Mai 1965

Liste B Nr. 1/65
Gebühren: 65.50 DM - Geb. B. IA 1189/65

Ausgefertigt: Lippstadt, den 18. Mai 1965

Landkreis Lippstadt
Der Oberkreisdirektor
- Katasteramt -
I.V.

Es wird bescheinigt, daß die Darstellung des gegenwärtigen Zustandes richtig und die Festlegung der Baulinien und Baugrenzen geometrisch eindeutig ist (Höhen ausgenommen)
Landkreis Lippstadt - Katasteramt
Lippstadt, den 5. 4. 1968



Kreisobervermessungsrat

Dieser Plan als Entwurf (mit) der Begründung hat gemäß § 2 (6) BBauG. vom 22. JAN. 1968 bis 23. FEB. 1968 offengelegen.
Suttrop, den 28. FEB. 1968
Der Bürgermeister:

[Signature]

Dieser Plan ist gemäß § 10 des BBauG. vom 23.6.1960 (BGBl. I S. 341) und des § 4 der Gemeindeordnung für das Land Nordrhein-Westfalen vom 21/28.10.1952 (GS. NW S. 167) von der Gemeindevertretung Suttrop am 21. MRZ. 1968 als Satzung beschlossen
Suttrop, den 21. MRZ. 1968

[Signature]
Bürgermeister

[Signature]
Ratsmitglied

Schriftführer

Dieser Plan ist gemäß § 11 BBauG. mit Verfügung vom 8.5.68 genehmigt worden.

Arnsberg, den 16. 5. 1968
Der Regierungspräsident:

[Signature]
Der Regierungsrat

Dieser genehmigte Bebauungsplan liegt gemäß § 12 des BBauG. vom 23. Juni 1960 (BGBl. I S. 341) während der Dienststunden im Bauamt der Amtverhaltung öffentlich aus.
Suttrop, den 28. 7. 1968
Der Bürgermeister:

[Signature]

Planbearbeitung:
der Oberkreisdirektor
Abteilung Planung
Lippstadt, den 14. 9. 1967.

Kreisbaurät:

Planer:

Aufgestellt aufgrund des Beschlusses der Gemeindevertretung Suttrop vom 8. II. 1967

[Signature]