

BEBAUUNGSPLAN SUTTROP NR. 6

ALLG. WOHNGEBIET WA II_o

GRUNDFLÄCHENZAHL	0.4	0.4
GESCHOSSFLÄCHENZAHL	0.4	0.7
ZAHL DER VOLLGESCHOSSE	1	2 (HÖCHSTGRENZE)
DACHNEIGUNG	30° - 53°	
GARAGEN	0° - 30°	

--- PLANGEBIET

— STRASSENBEGRENZUNGSLINIE

— BAULINIE

— BAUGRENZE

— FIRSTRICHTUNG ZWINGEND

— ÜBERBAUBARE GRUNDSTÜCKSFLÄCHE

— NICHT ÜBERBAUBARE GRUNDSTÜCKSFLÄCHE

— VERKEHRSFLÄCHE

— GRÜNFLÄCHE (GRÜNLAGE)
Vermessungsverwaltung

— VORHANDENE BEBAUUNG

Kreis Lippstadt

Gemarkung und Gemeindebezirk Suttrop

Abzeichnung der Flurkarte

Flur 6 — Maßstab 1:1000
(Neukartierung)Zur Vervielfältigung freigegeben durch Verfügung des
Landkreises Lippstadt — Katasteramt vom 13.12.1965Geschäftsbuch C III 22 165
Gebühren 81,50 DM — Geb. Buch Nr.: IA 275 165

Ausgefertigt: Lippstadt, den 13. Dez. 1965


Landkreis Lippstadt

Der Oberkreisdirektor

— Katasteramt —

I. V.

Aufgrund des § 10 des Bundesbaugesetzes vom 23. Juni 1960 (BGBl. I S. 341), des § 1 Abs. 2 - 5 der Verordnung über die bauliche Nutzung der Grundstücke (Baunutzungsverordnung) vom 26. Juni 1962 (BGBl. I S. 429) und des § 4 der 1. Verordnung zur Durchführung des Bundesbaugesetzes vom 29. November 1960 (GV NW S. 433) und des § 103 der Bauordnung für das Land Nordrhein-Westfalen (BauO NW) vom 25.6.1962 (GV. NW S. 373) in Verbindung mit § 4 der Gemeindeordnung für das Land Nordrhein-Westfalen vom 28. Oktober 1952 (GS. NW. S. 167) hat der Rat der Stadt/Gemeinde Suttrop am 20. SEP. 1967 folgende Satzung beschlossen:

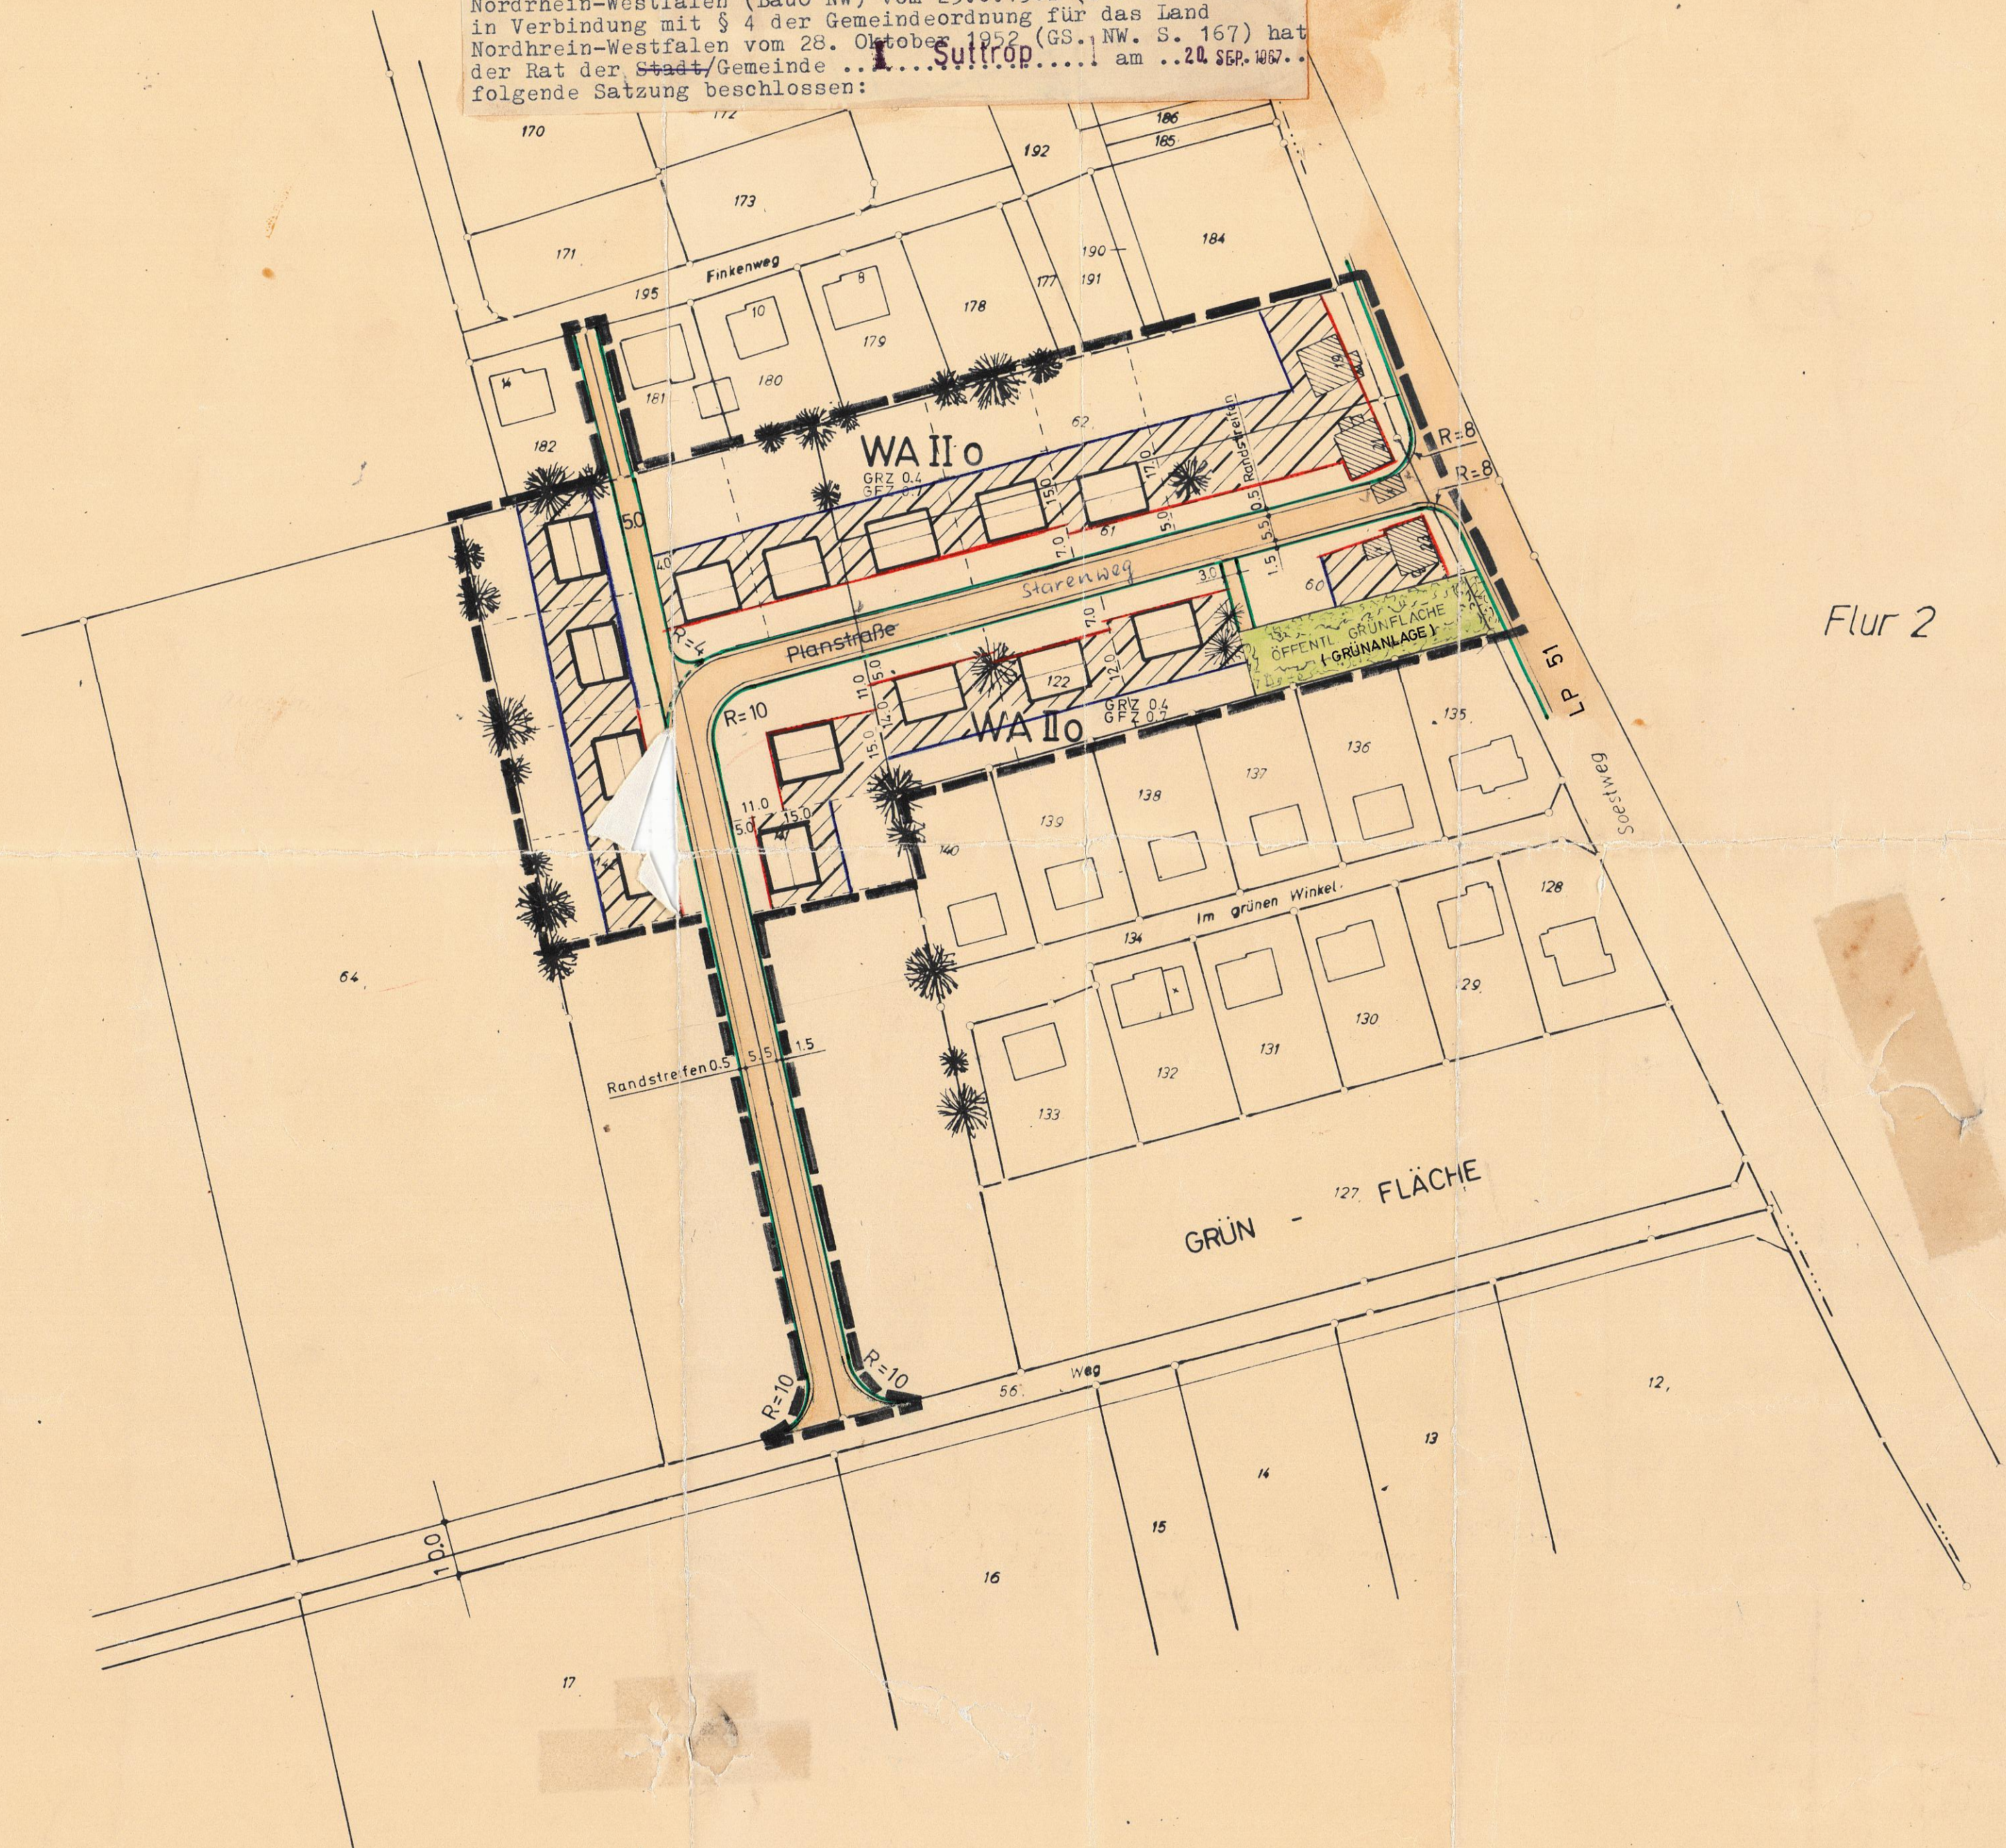

Flur 2

GRÜN - FLÄCHE

Es wird bescheinigt, daß die Darstellung des gegenwärtigen Zustandes richtig und die Festlegung der Baulinien und Baugrenzen geometrisch eindeutig ist (Höhen ausgenommen).
Landkreis Lippstadt - Katasteramt -
Lippstadt, den 8. JULI 1967. 19

Kreisobervermessungsrat

Dieser Plan als Entwurf, einschl. der Begründung hat gemäß § 2 (6) BBauG. vom 22. MAI 1967 bis 23. JUNI 1967 offengelegen.
Suttrop, den 27. JUNI 1967

Der Bürgermeister:

Dieser Plan ist gemäß § 10 des BBauG. vom 23.6.1960 (BGBl. I S. 341) und des § 4 der Gemeindeordnung für das Land Nordrhein-Westfalen vom 21/28.10.1952 (GS. NW S. 167) von der Gemeindevertretung Suttrop am 20. SEP. 1967 als Satzung beschlossen
Suttrop, den 20. SEP. 1967

Bürgermeister

Ratsmitglied

Schriftführer

Dieser Plan ist gemäß § 11 BBauG. mit Verfügung vom 6.12.67 genehmigt worden.

Arnsberg, den 12.12.1967

Der Regierungspräsident:

Dieser genehmigte Bebauungsplan liegt gemäß § 12 des BBauG. vom 23. Juni 1960 (BGBl. I S. 341) während der Dienststunden im Bauamt der Amtsverw. Rüthen öffentlich aus.

Suttrop, den 24. JAN. 1968 19

Der Bürgermeister:

Planbearbeitung:
der Oberkreisdirektor
Abteilung Planung
Lippstadt, den 6.1.1966

gez. Gösmann
Kreisbaurat

Planer: