

- WR REINES WOHNGEbiet § 2 BAU NVO GRZ. 0,4 , GFZ. 0,7
- I EINGESCHOSSIGE BAUWEISE, ZWINGEND
- II ZWEIFGESCHOSSIGE BAUWEISE, ZWINGEND
- O OFFENE BAUWEISE
- PLANGEBIETSGRENZE
- BAULINIE
- BAUGRENZE
- ÖFFENTL. VERKEHRSFLÄCHEN

Dieser Bebauungsplan wurde gem. § 2 (1) des BBauG. vom 23. Juni 1960 (BGBl. I. S. 341) durch Beschluß des Rates der Stadt Warstein vom 21. Jan. 1964 aufgestellt.

Warstein, den 31. August 1964

(Bürgermeister) *W. K. K. K.* (Stadtdirektor)

Dieser Bebauungsplan hat gem. § 2 (6) BBauG. in der Zeit vom 8. März 1964 bis 4. April 1964 ausliegen.

Warstein, den 31. August 1964

Der Stadtdirektor *W. K. K. K.*

Dieser Bebauungsplan (Plan- und schriftlicher Teil) wurde gem. § 10 BBauG. und § 4 der Gemeindeordnung für das Land Nordrhein-Westfalen vom 23.10.1952 (Gs. NW S. 167) vom Rat der Stadt Warstein als Satzung beschlossen.

Warstein, den 28.1.1965

Der Stadtdirektor *W. K. K. K.*

Dieser Bebauungsplan wurde gem. § 11 des BBauG. mit Verfügung vom 30.11.1965 genehmigt.


Arnsberg, den 19.12.1965

Der Regierungspräsident

Die Genehmigung, sowie Ort und Zeit der Auslegung wurden bekannt gemacht. Dieser Bebauungsplan ist am 14.12.1965 in Kraft getreten.

Warstein, den 8. Mai 1967

*W. K. K. K.*

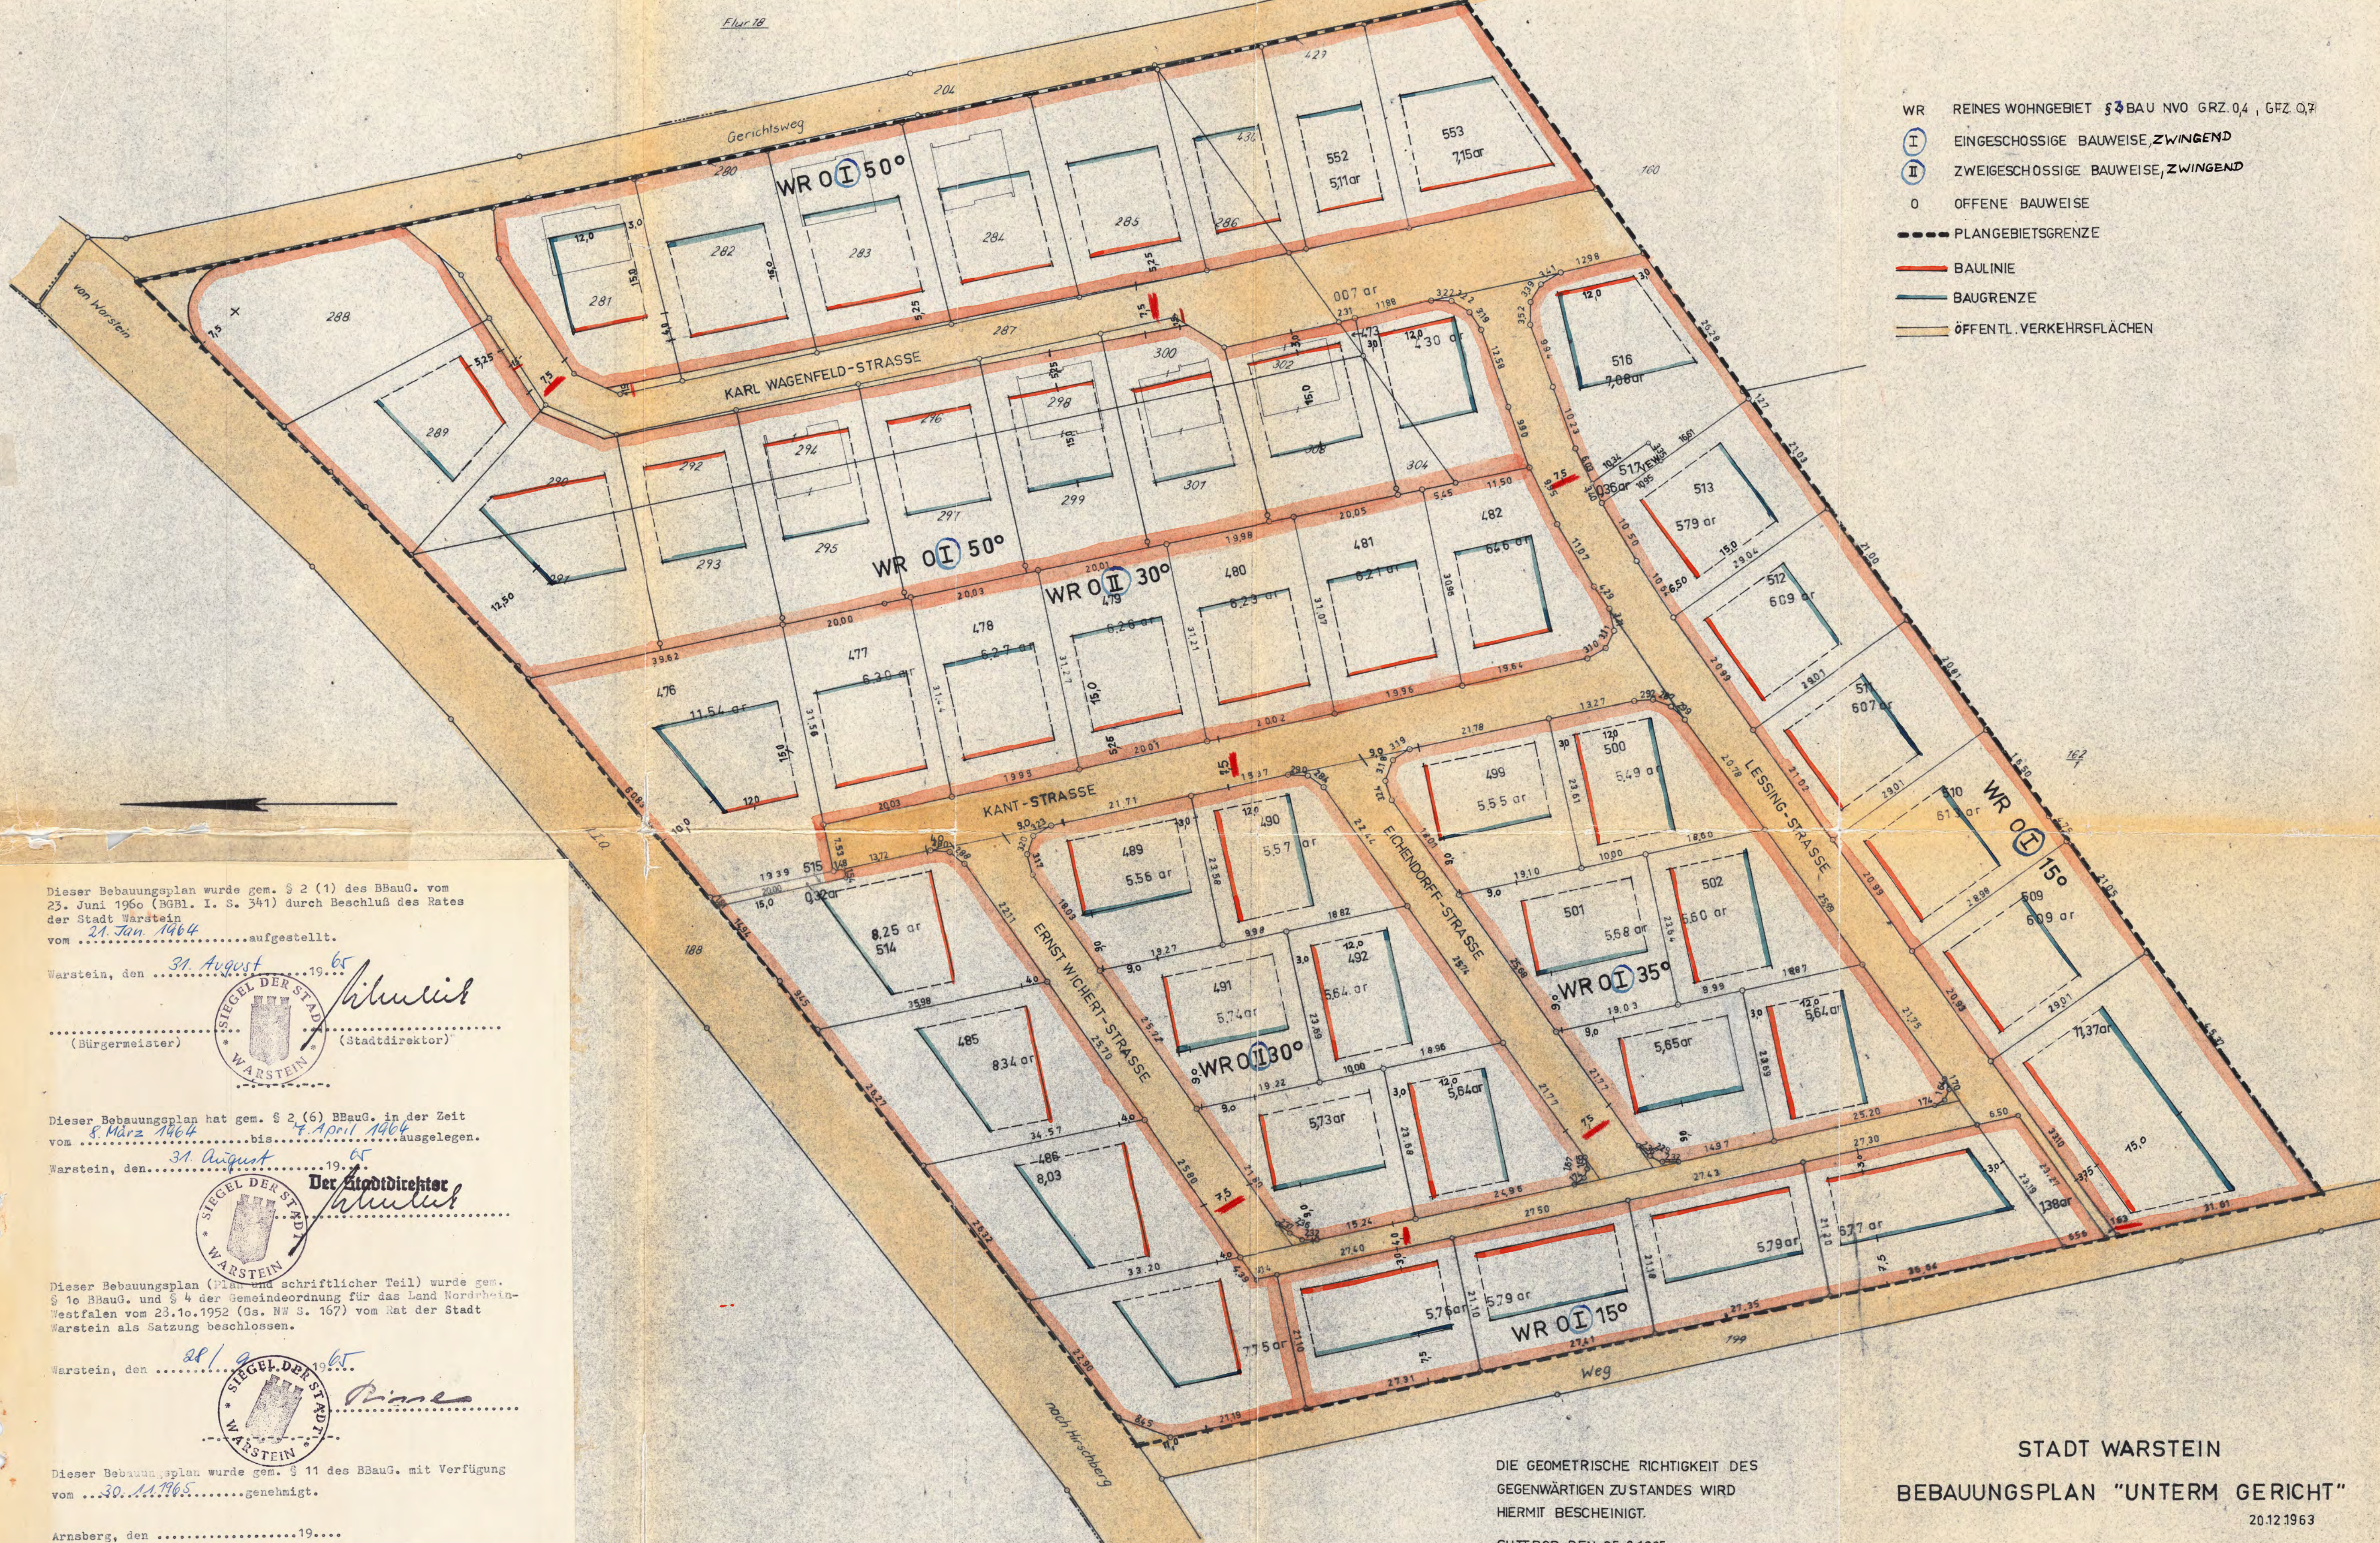

DIE GEOMETRISCHE RICHTIGKEIT DES GEGENWÄRTIGEN ZUSTANDES WIRD HIERMIT BESCHEINIGT.

SUTTROP DEN 25.8.1965

STADT WARSTEIN

BEBAUUNGSPLAN "UNTERM GERICHT"

20.12.1963

BAUAMT WARSTEIN

*W. K. K. K.*