# FLUCHTLINIENPLAN DER UMGEBUNG DER ALTEN KIRCHE IN WARSTEIN

Gemarkung Warstein. Flur 23, 27 u. 28.

Hergestellt nach Unterlagen der Katasterverwaltung und nach örtl. Aufnahmen durch die Westfälische Planungsstelle für Siedlungswesen


Landmesser.

MÜNSTER, IM DEZEMBER 1929
WESTFÄLISCHE PLANUNGSSTELLE
FÜR SIEDLUNGSWESEN
DER DIREKTOR:


Maßstab 1:500.

# PROFILE ZUM FLUCHTLINIENPLAN DER UMGEBUNG DER ALTEN KIRCHE IN WARSTEIN


## LÄNGENSCHNITT A–B

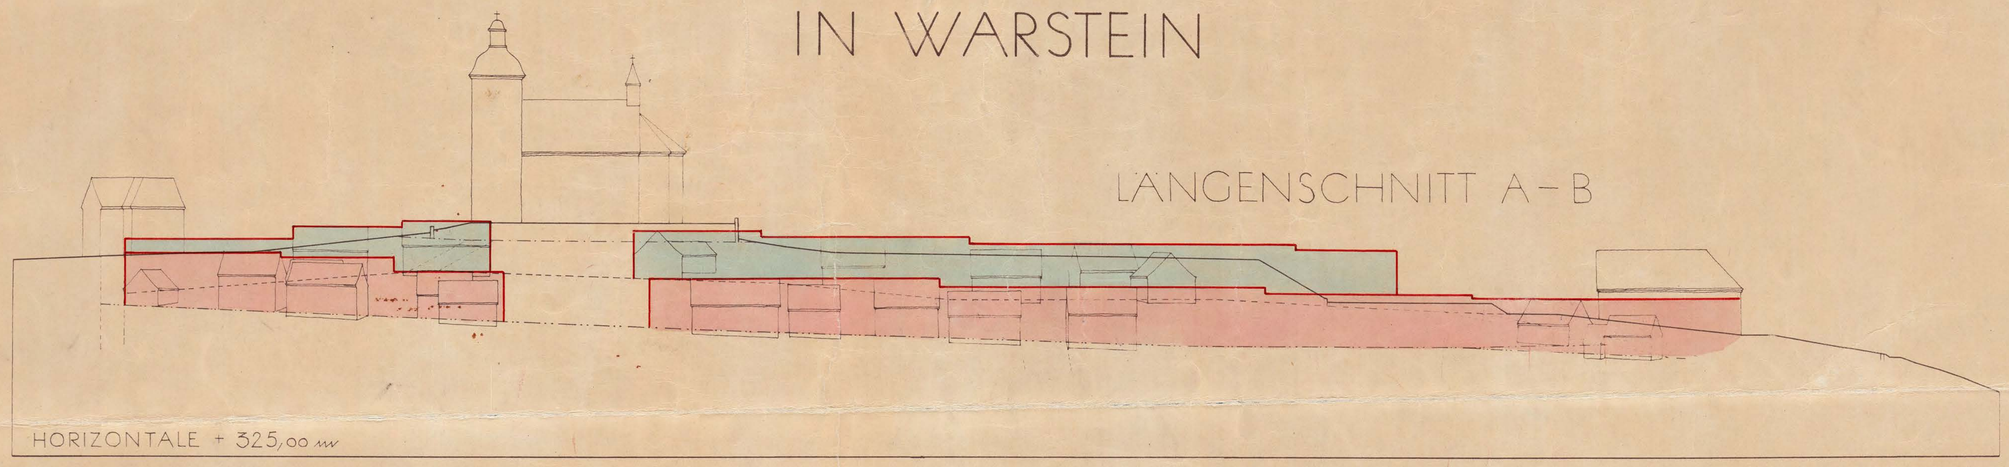



## QUERSCHNITT C–D

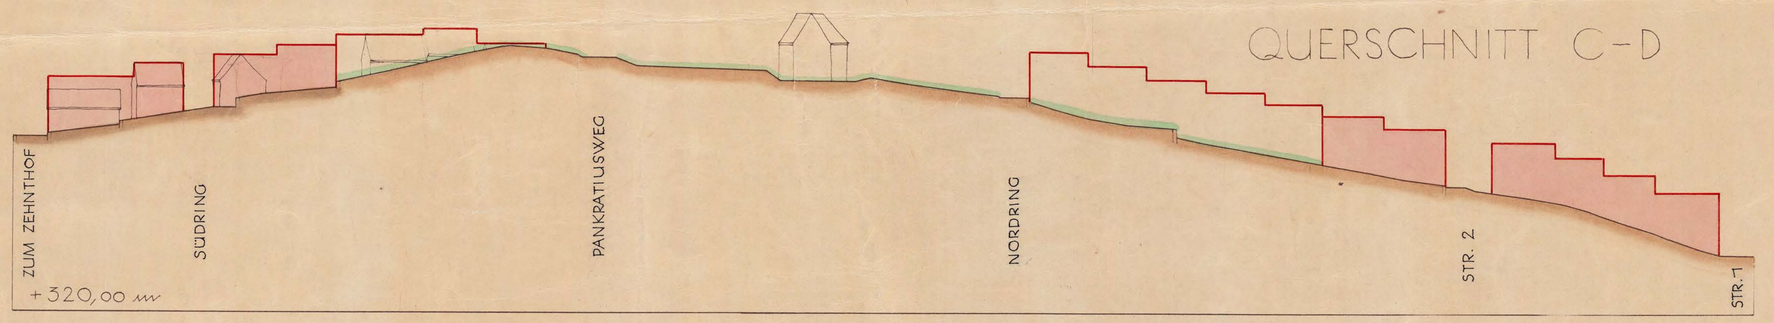



## QUERSCHNITT E–F

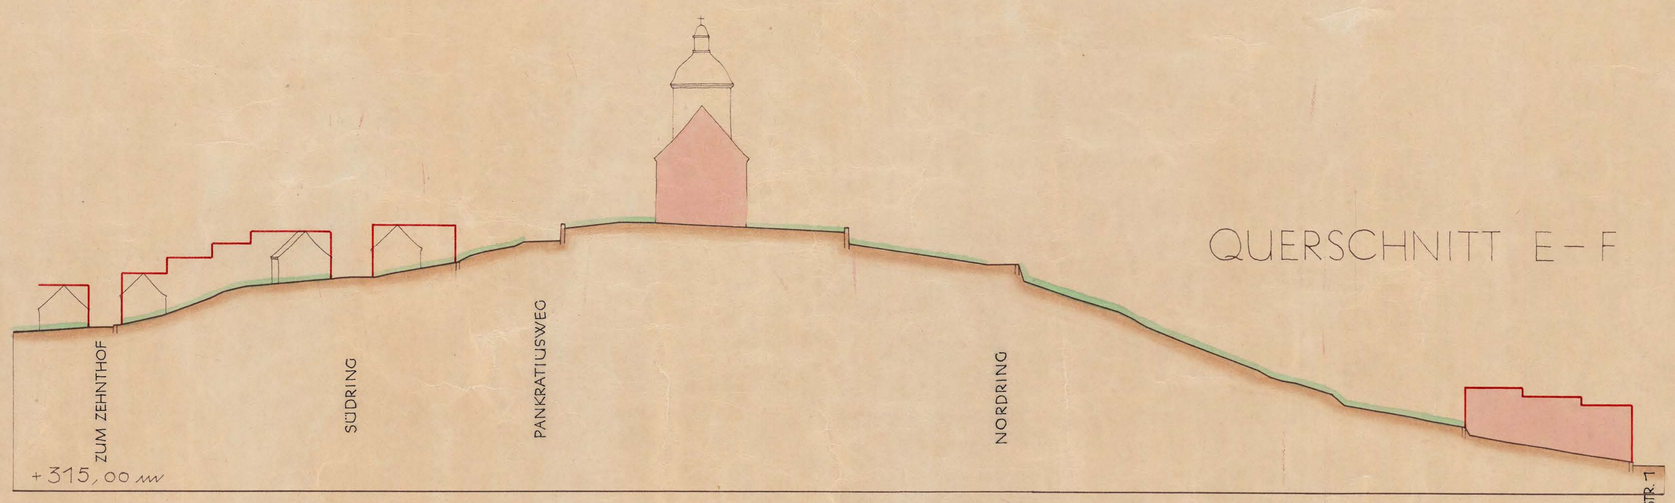


## QUERSCHNITT G–H

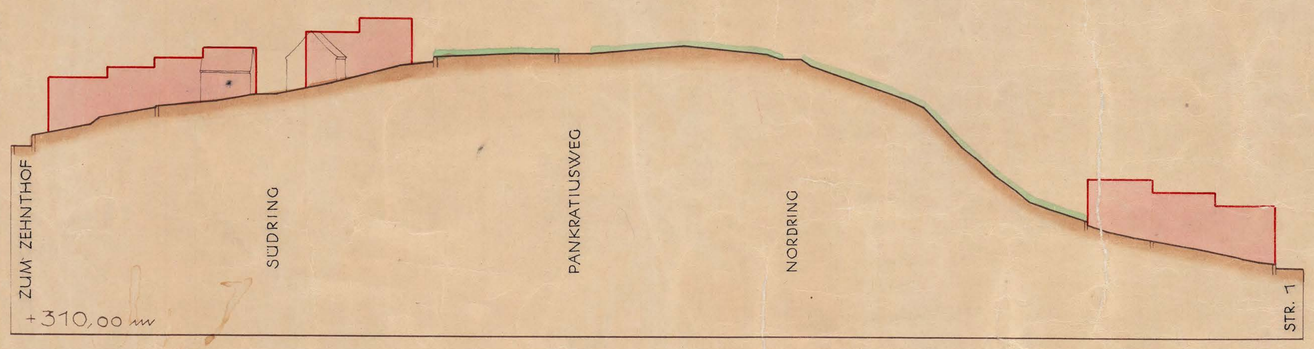


## QUERSCHNITT I–K

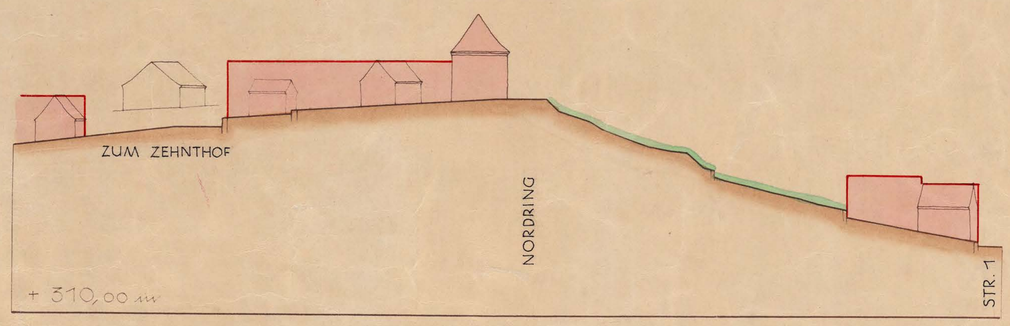


PANKRATIUSWEG
SÜDRING
ZUM ZEHNTHOF

MASSTAB 1:500

IM BAUGEBIET SIND NUR EINSTÖCKIGE HÄUSER BIS ZU 9,0 m FIRSTHÖHE ERLAUBT.

AUFGESTELLT: MÜNSTER, IM DEZEMBER 1929

WESTF. PLANUNGSSTELLE
FÜR SIEDLUNGSWESEN
DER DIREKTOR: